



Begane grond - 1:50

Getekend: 26-28-30-32
gespiegeld: 27-29-31-33

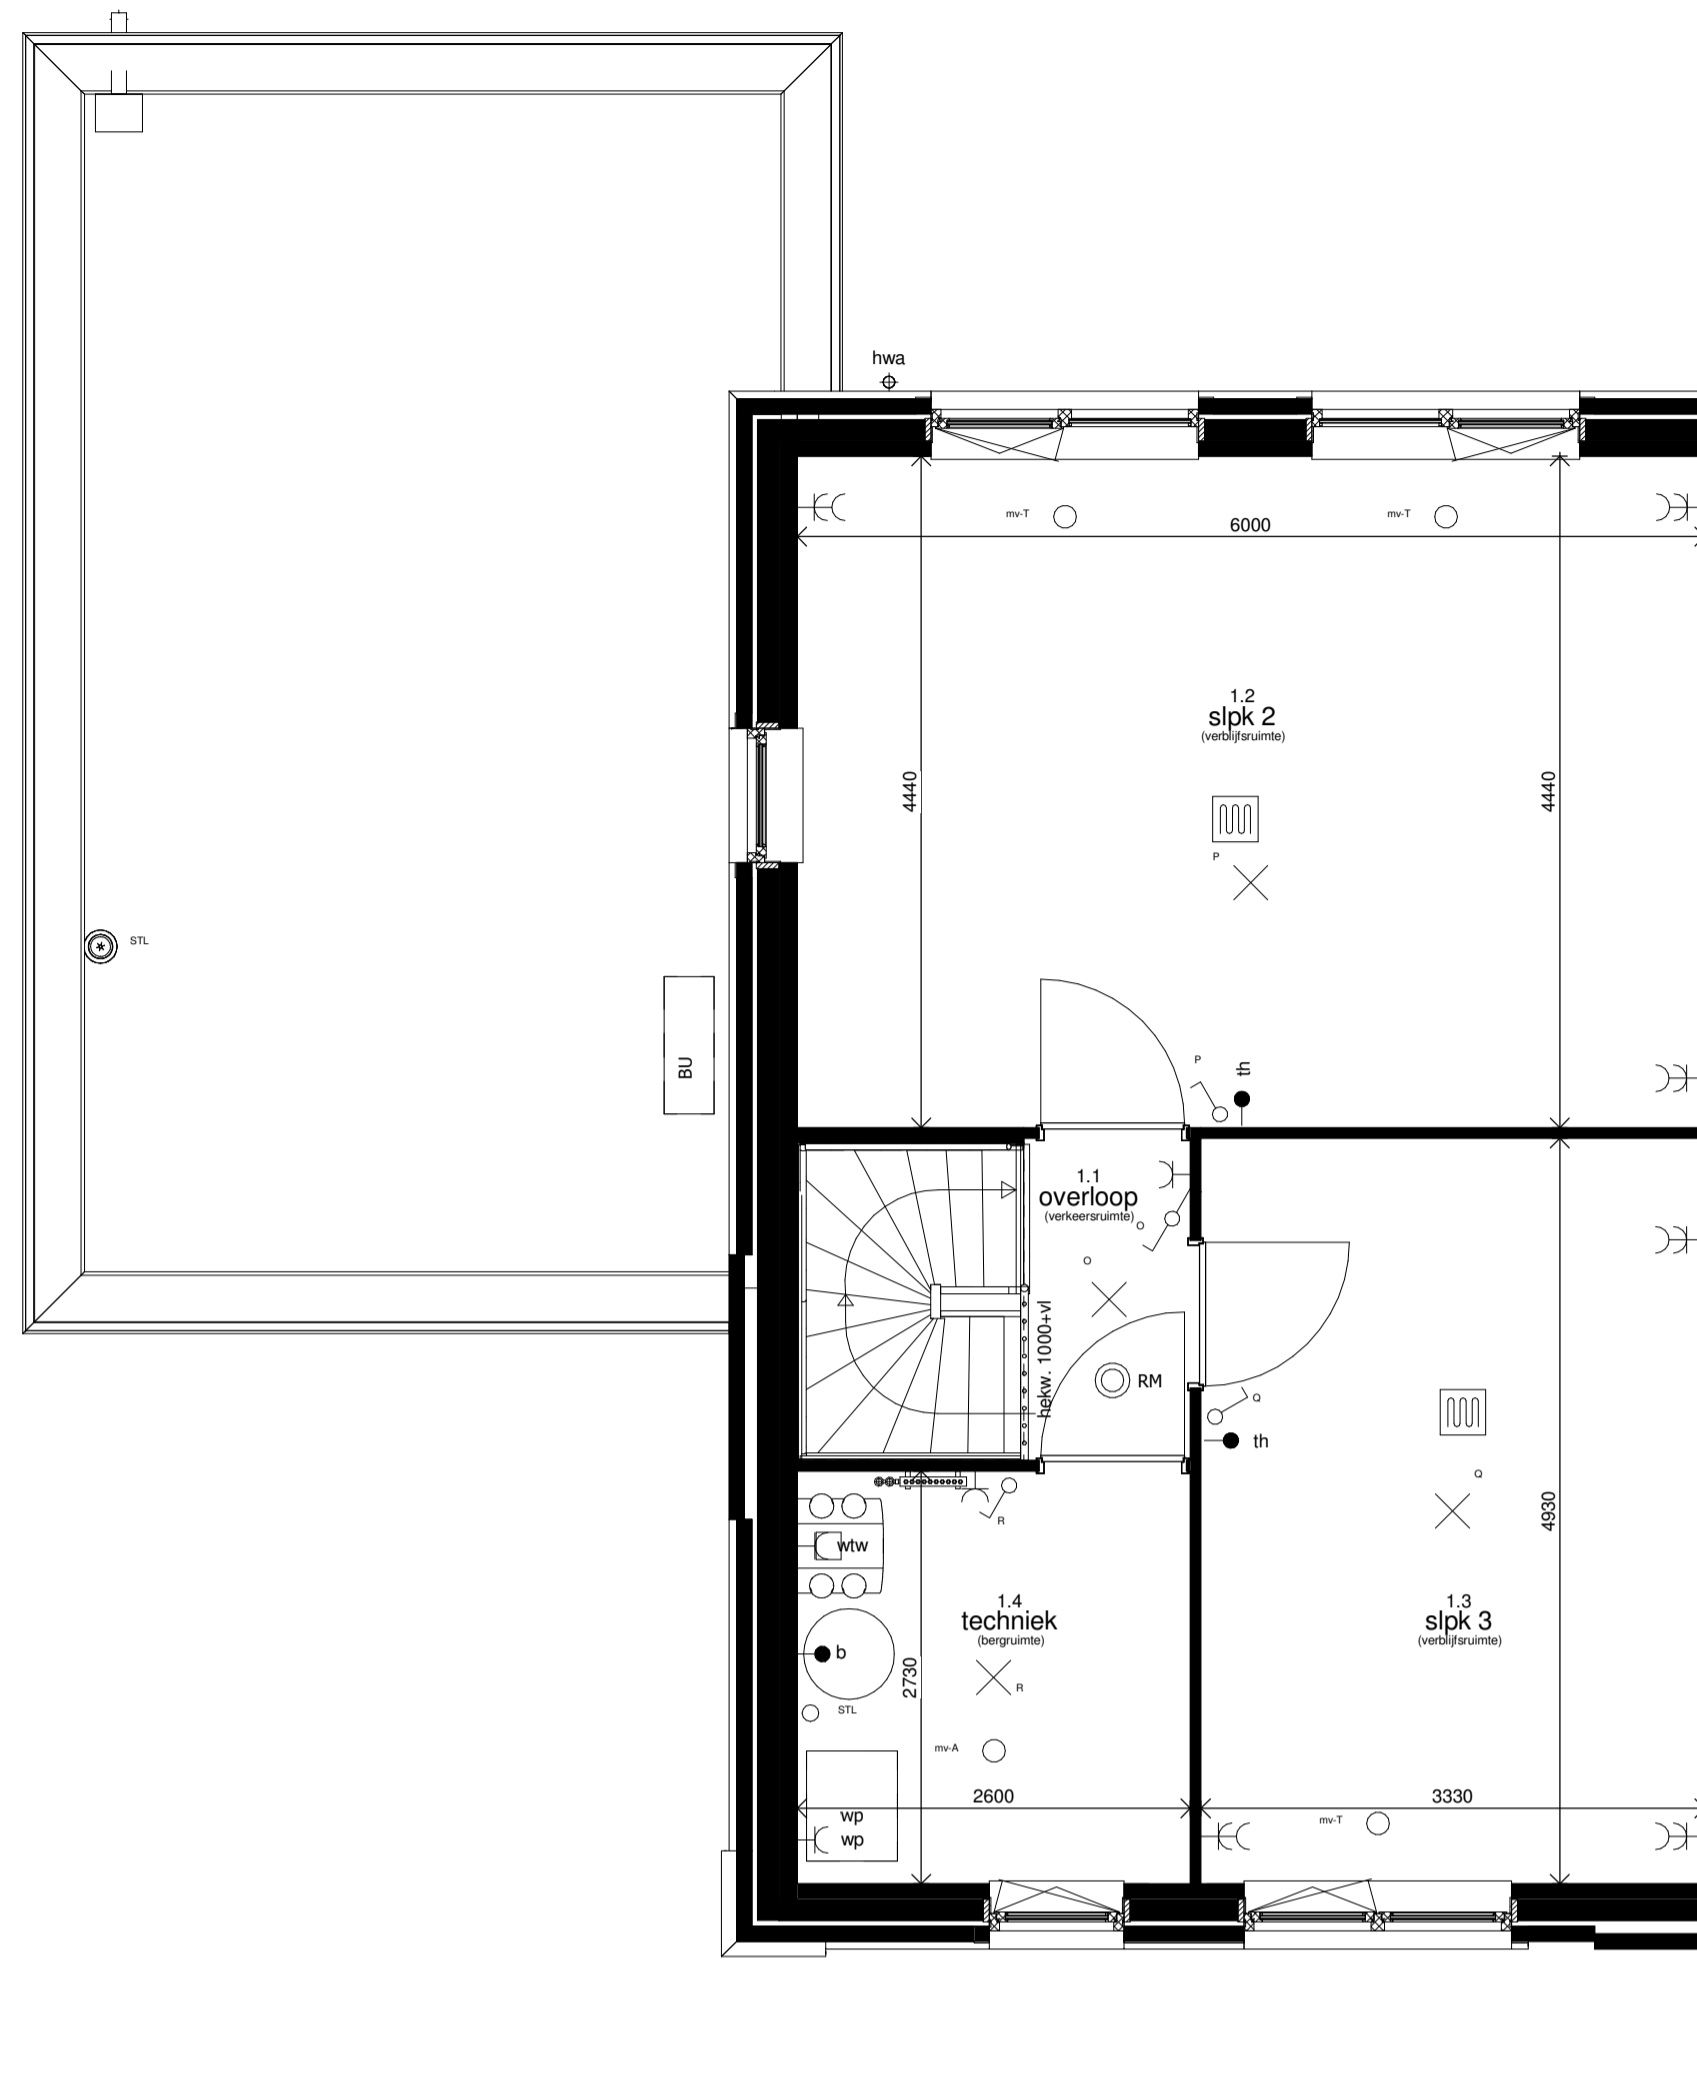

Eerste verdieping - 1:50

Getekend: 26-28-30-32
gespiegeld: 27-29-31-33

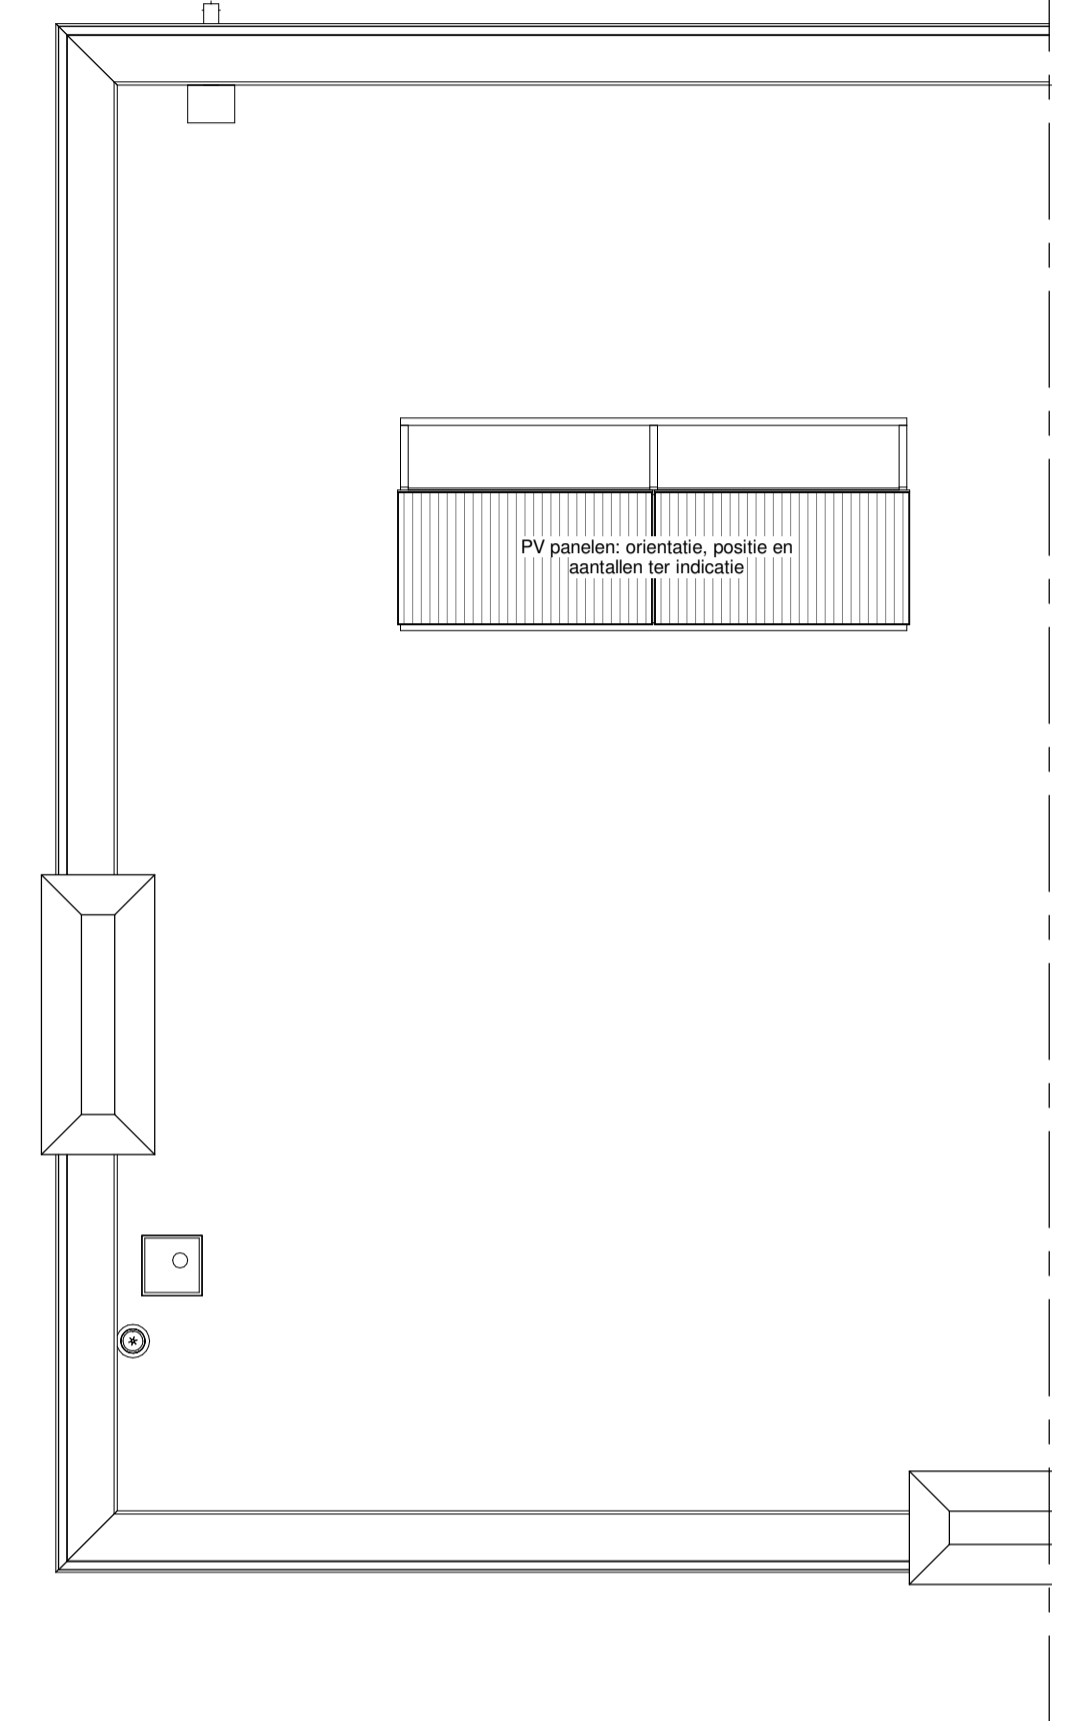

Dakaanzicht - 1:50



Voorgevel - 1:100 bnr. 26-28-30-32

bnr. 27-29-31-33



Linker zijgevel - 1:100

bnr. 26-28-30-32




Achtergevel - 1:100 bnr. 27-29-31-33

bnr. 26-28-30-32



Rechter zijgevel 1:100

bnr. 27-29-31-33

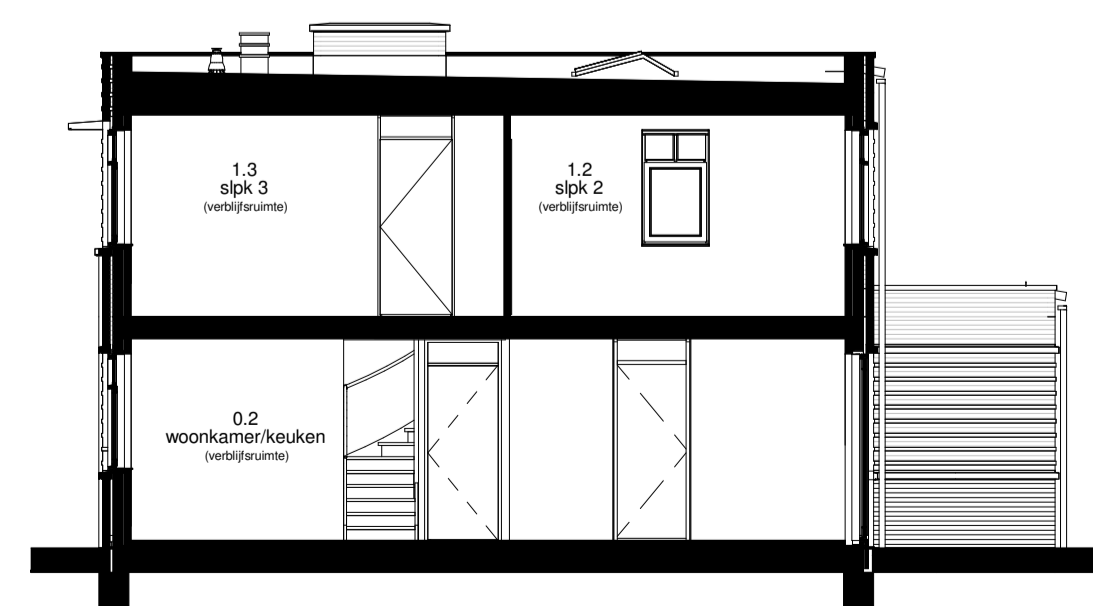

Doorsnede B - 1:100

Renvooi

Installaties

- entree woning
- tel - telefoonaansluiting (onbedraad)
- ca - ca aansluiting (onbedraad)
- th - thermostaat
- a - aansluitpunt boiler
- e - enkele wandcontactdoos geaard
- ck - aansluitpunt koelkast
- ak - aansluitpunt afzuigkap
- vw - aansluitpunt vaatwasser
- ec - dubbele wandcontactdoos geaard
- mv - mechanische ventilatie onbedraad
- b - bel
- wandschakelaar
- dubbelpolige schakelaar
- wisselschakelaar
- lichtpunt aan plafond centraaldoos incl. armatuur
- wandlamp buiten incl. armatuur
- rookmelder (plafondmontage)
- hemelwaterafvoer
- meterkast
- schel
- elektrische handdoekradiator
- vloerverwarming
- verdelunit
- WTW unit
- warmtepomp
- boiler
- buiten unit
- afzuigpunt mech. vent.
- toevoerpunt mech. vent.
- dakdoorvoer ontluchting riolering
- standleiding riolering
- afvoer wtw
- houten nastelkozijn stompe deur begane grond
- plaatstalen binnendeurkozijn opdek deur verdiepingen
- PV-paneel: aantal ter indicatie
- opstelplaats wasmachine/wasdroger
- opstelplaats koelkast

Mastvoering is indicatief en exclusief wand-, plafond-, en vloerwerkering.
Leidingen en kanalenverloop conform opgave installateur. Elektra wordt conform opgave installateur uitgevoerd. Aantallen en plaats aansluitpunten/schakelaars indicatief. CV installaties, alsmede afmeting, aantal en plaats radiatoren indicatief, deze worden conform opgave installateur uitgevoerd.

3D Impressie

Situatie

DE TUINEN VAN WILS
WONEN IN FRANKRIJKE STIJL

JANSSEN de JONG
projectontwikkeling

Type: B
Haver

formaat: A1
schaal: 1:50/1:100
datum: 14-02-2018
gewijzigd: A
B

Bouwnummers: 26 t/m 33