



**Begane grond - 1:50**  
 getekend: 01-04-09-17-24-34-38  
 gespiegeld: 07-16-20-37-41


Let op: beperkte uitbouw opties bnr 24

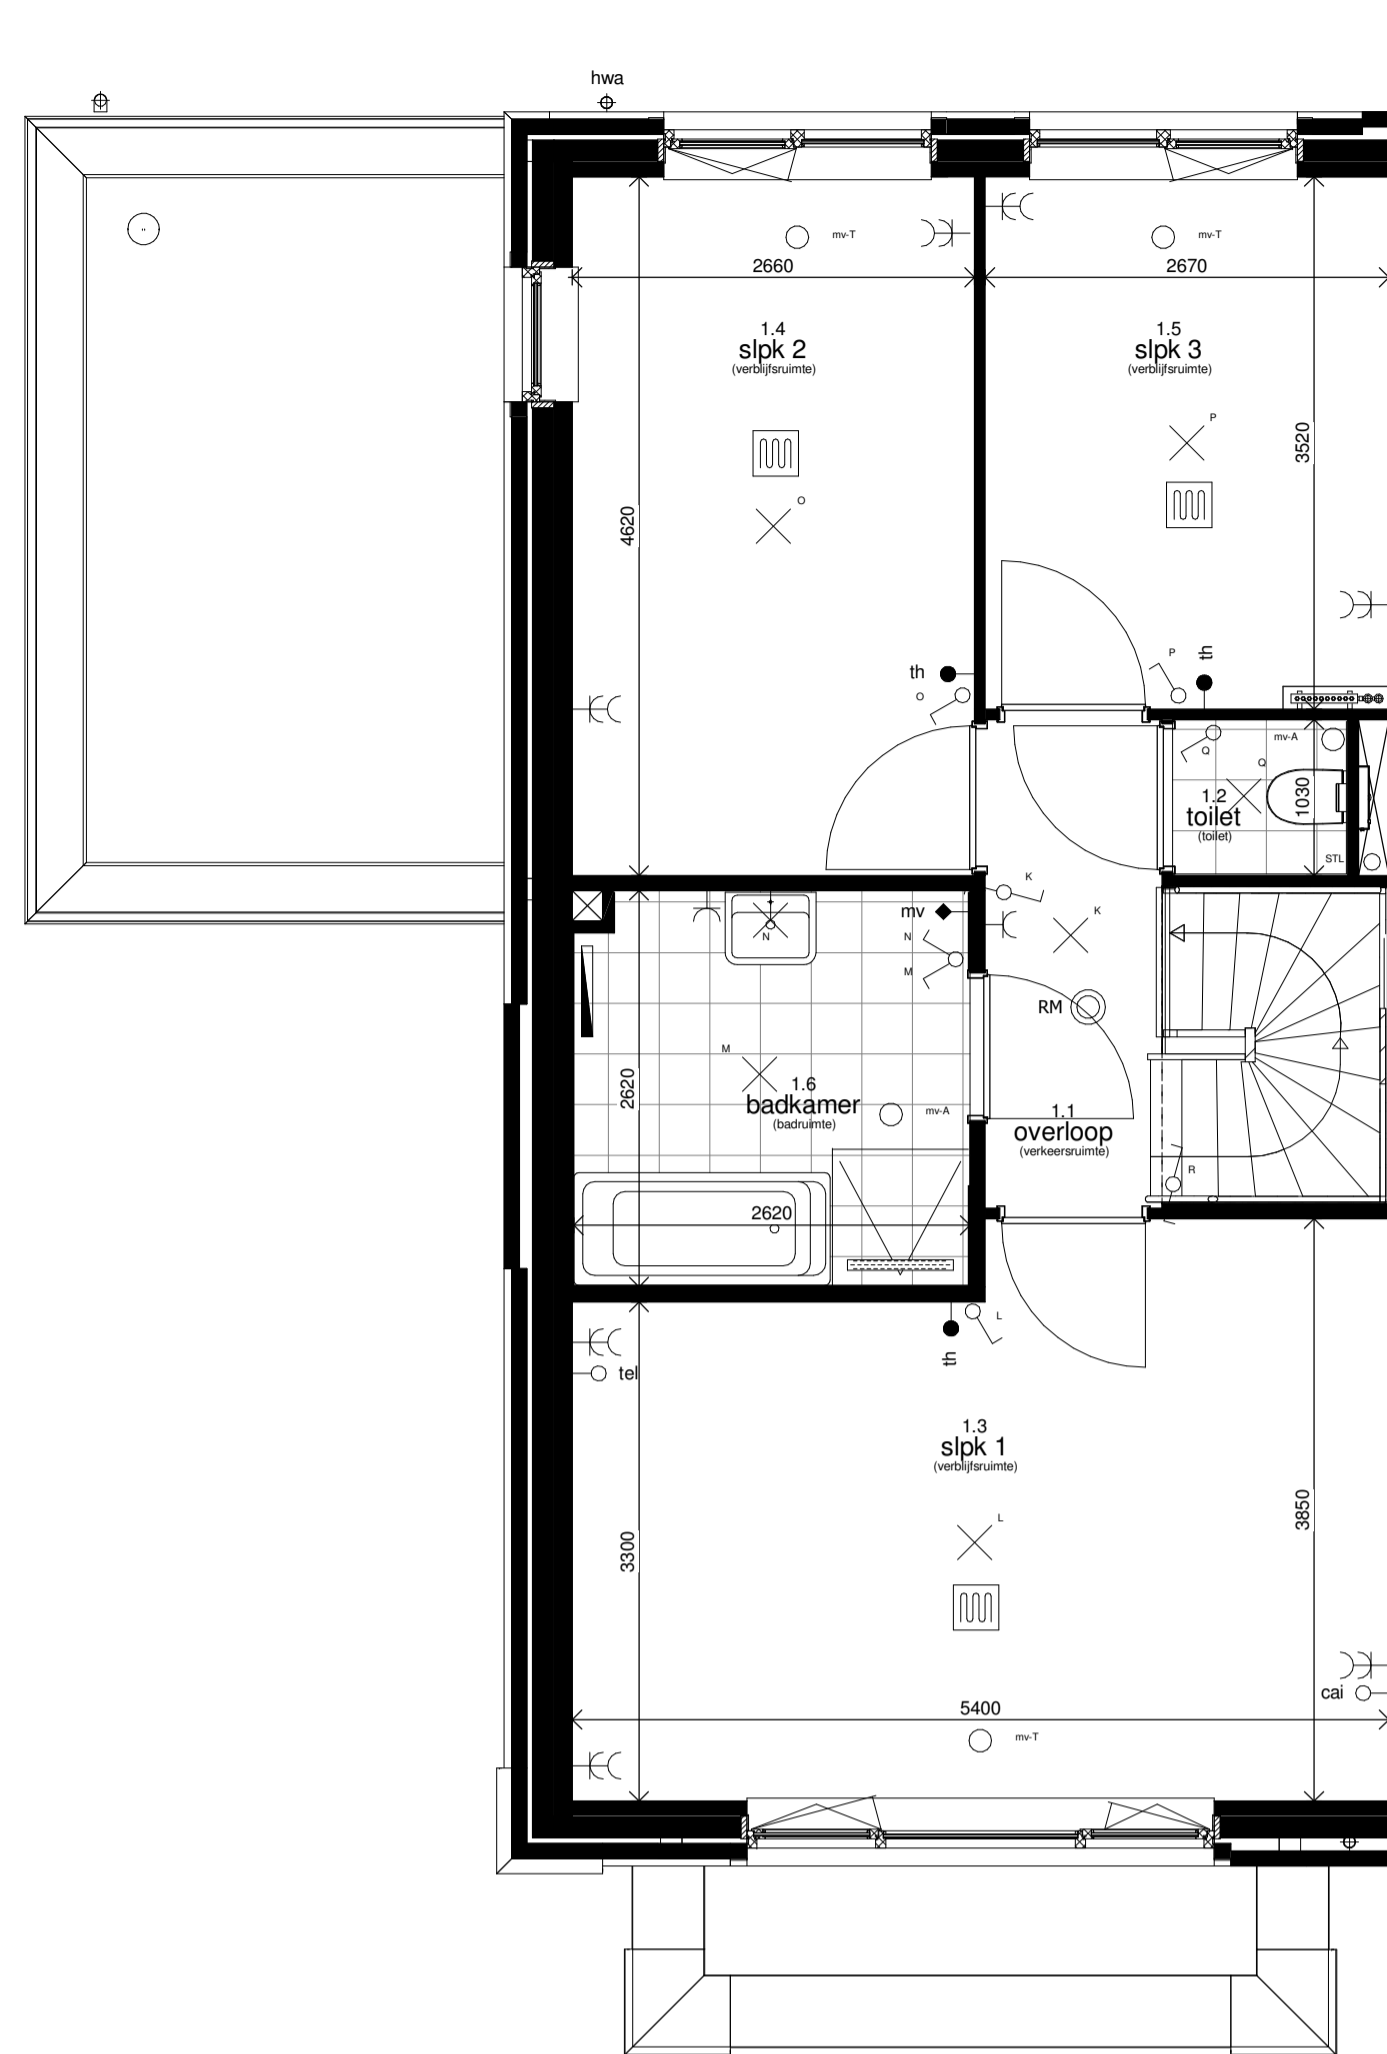

**Eerste verdieping - 1:50**  
 getekend: 01-04-09-17-24-34-38  
 gespiegeld: 07-16-20-37-41

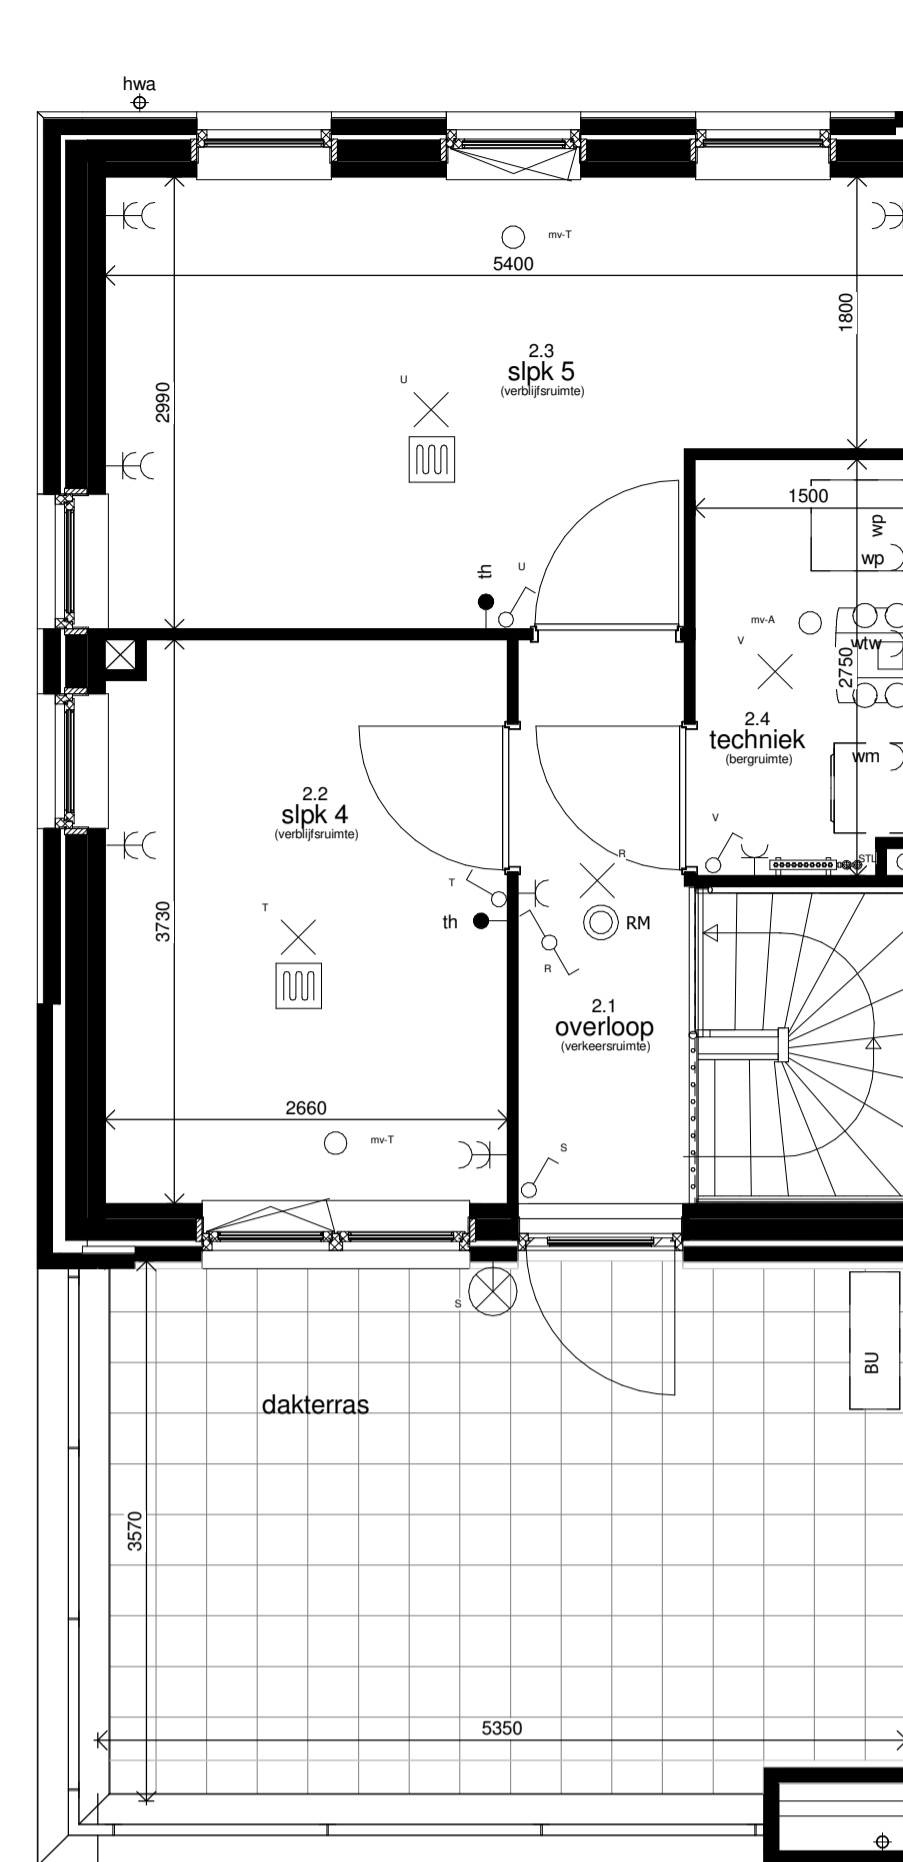

**Tweede verdieping - 1:50**  
 getekend: 01-04-09-17-24-34-38  
 gespiegeld: 07-16-20-37-41

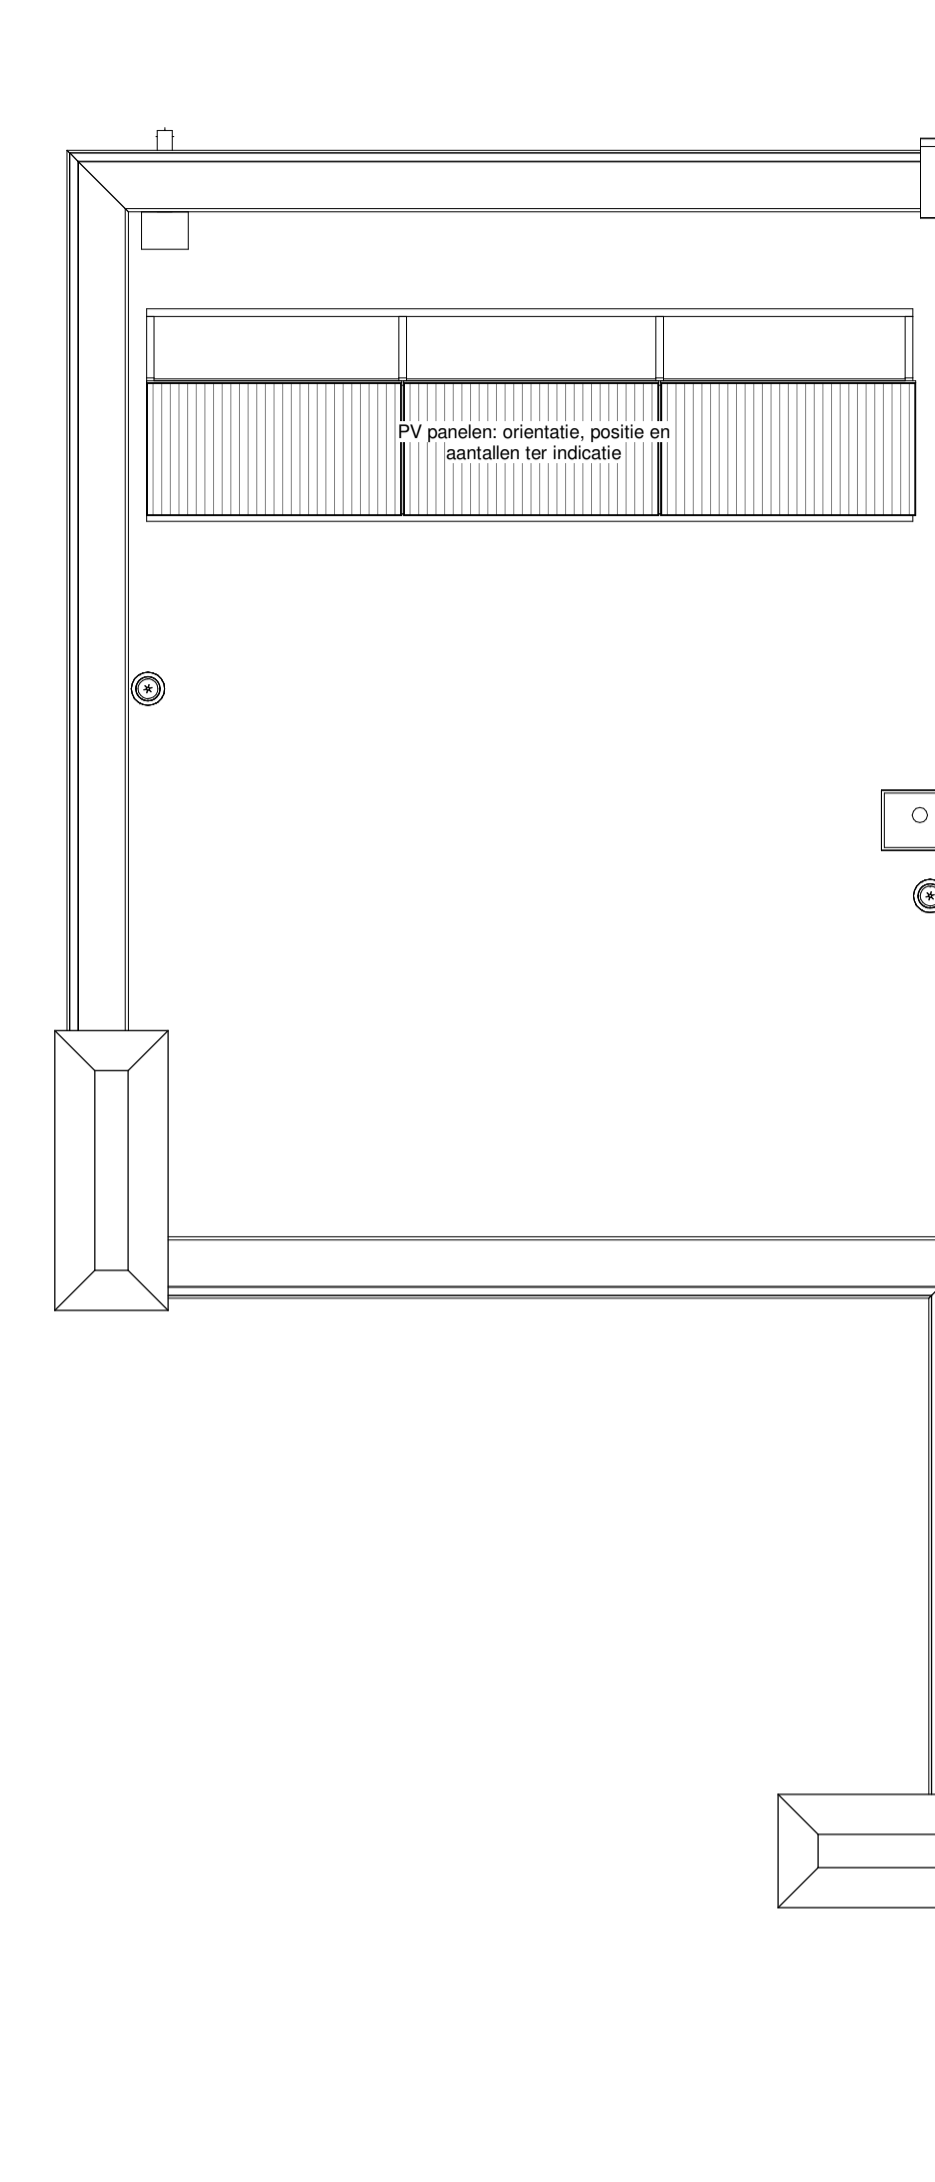

**Dakaanzicht - 1:50**



**Voorgevel - 1:100**  
 getekend: 01-04-09-17-24-34-38  
 gespiegeld: 07-16-20-37-41



**Achtergevel - 1:100**  
 getekend: 01-04-09-17-24-34-38  
 gespiegeld: 07-16-20-37-41



**Linker zijgevel - 1:100**  
 getekend: 01-04-09-17-24-34-38  
 gespiegeld: 07-16-20-37-41  
 metkasten huisnummers alleen van toepassing op bouwnummers:  
 01, 04, 09, 17, 24, 37, 41



**Doorsnede T1 - 1:100**  
 getekend: 01-04-09-17-24-34-38  
 gespiegeld: 07-16-20-37-41

**Renvooi**

<b>Installaties</b>	<ul style="list-style-type: none"> <li>- wandchakelaar</li> <li>- dubbelpolige schakelaar</li> <li>- wasseschakelaar</li> <li>- lichtpunt aan plafond</li> <li>- wandlichtpunt buiten</li> <li>- rookmelder (plafondmontage)</li> <li>- hemelwaterafvoer</li> <li>- meterkast</li> <li>- schel</li> <li>- elektrische handdoekradiator</li> <li>- vloerverwarming</li> </ul>	<ul style="list-style-type: none"> <li>- verdeelunit</li> <li>- WTW unit</li> <li>- warmtepomp</li> <li>- boiler</li> <li>- buiten unit</li> <li>- afzuigpunt mech. vent.</li> <li>- toevoerpunt mech. vent.</li> <li>- dakdoorvoer ontluchting riolering</li> <li>- standleiding riolering</li> <li>- afvoer wtw</li> </ul>	<ul style="list-style-type: none"> <li>- houten nastekkozijn stompe deur</li> <li>- houten nastekkozijn stompe geluidswerende deur</li> <li>- PV-paneel: aantal ter indicatie</li> <li>- opstelplaats wasmachine/wasdroger</li> <li>- opstelplaats koelkast</li> </ul>
---------------------	--	--	--

Mazvoering is indicatief en exclusief wand-, plafond-, en vloerwerkzaamheden.  
 Leidingen en kanalenverloop conform opgave installateur. Elektra wordt conform opgave installateur uitgevoerd. Aantallen en plaats aansluitpunten/schakelaars indicatief. CV installaties, alsmede afmeting, aantal en plaats radiatoren indicatief, deze worden conform opgave installateur uitgevoerd.

<b>A</b>	metselewerk kleur A donker bruin	
<b>B</b>	metselewerk kleur B midderton br. 01, 07, 16, 20, 37, 38 in deze kleur metselewerk kozijnen, deuren en draaiende delen kleur bruingris	
<b>C</b>	metselewerk kleur C licht rood br. 04, 09, 17, 24, 34, 41 in deze kleur metselewerk kozijnen, deuren en draaiende delen kleur begeers	



**DE TUINEN VAN WILS**  
 Wonen in Frankrijk Eindhoven

**JANSSEN & JONG**  
 projectontwikkeling

Type: **T1**  
 Boekweit

formaat: A1  
 schaal: 1:50:1:100  
 datum: 03-10-2017  
 gewijzigd: A, B