



**Begane grond - 1:50**  
 getekend: 01-04-09-17-24-34-38  
 gespiegeld: 07-16-20-37-41


Let op: beperkte uitbouw opties bnr 24

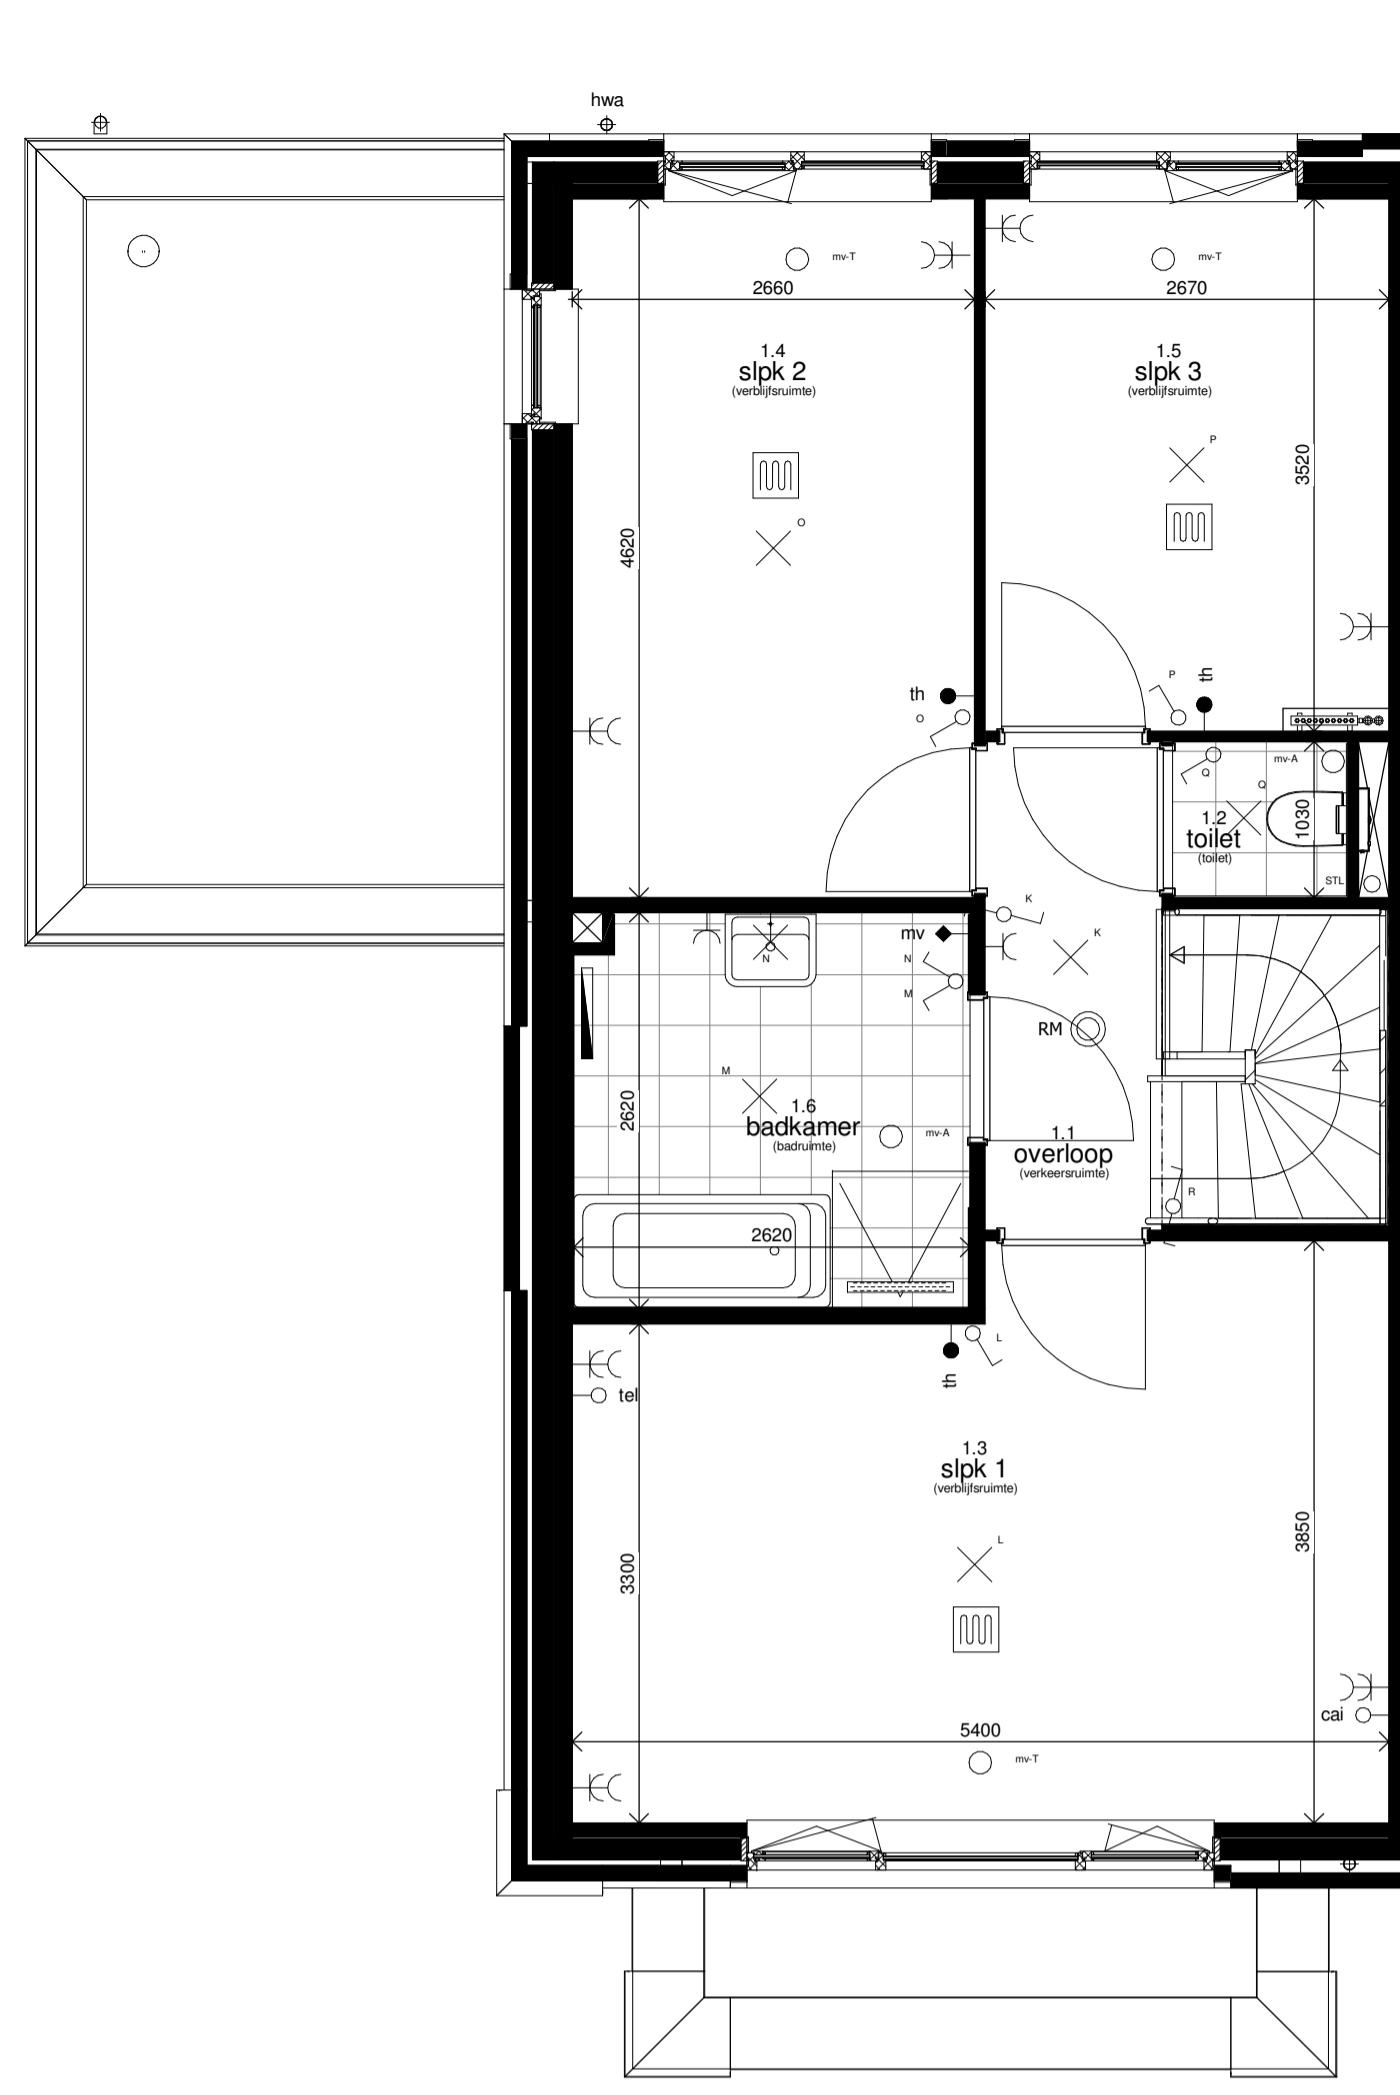

**Eerste verdieping - 1:50**  
 getekend: 01-04-09-17-24-34-38  
 gespiegeld: 07-16-20-37-41

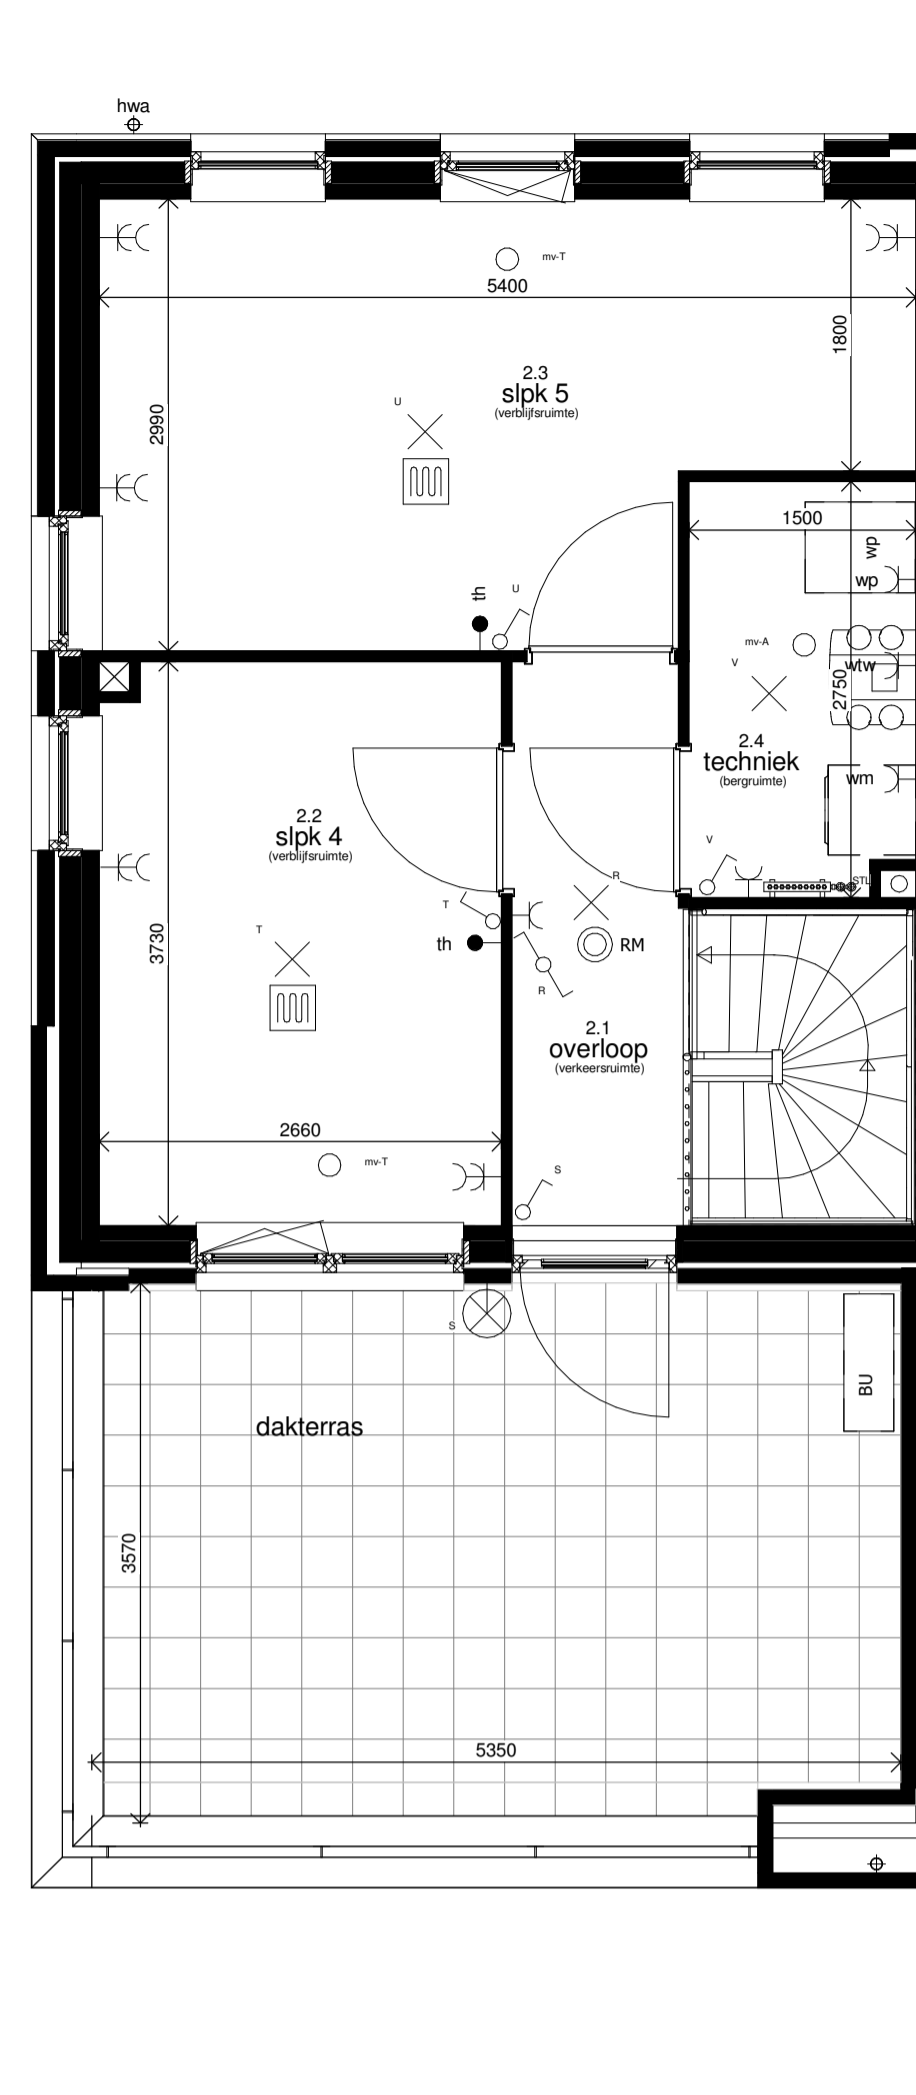

**Tweede verdieping - 1:50**  
 getekend: 01-04-09-17-24-34-38  
 gespiegeld: 07-16-20-37-41

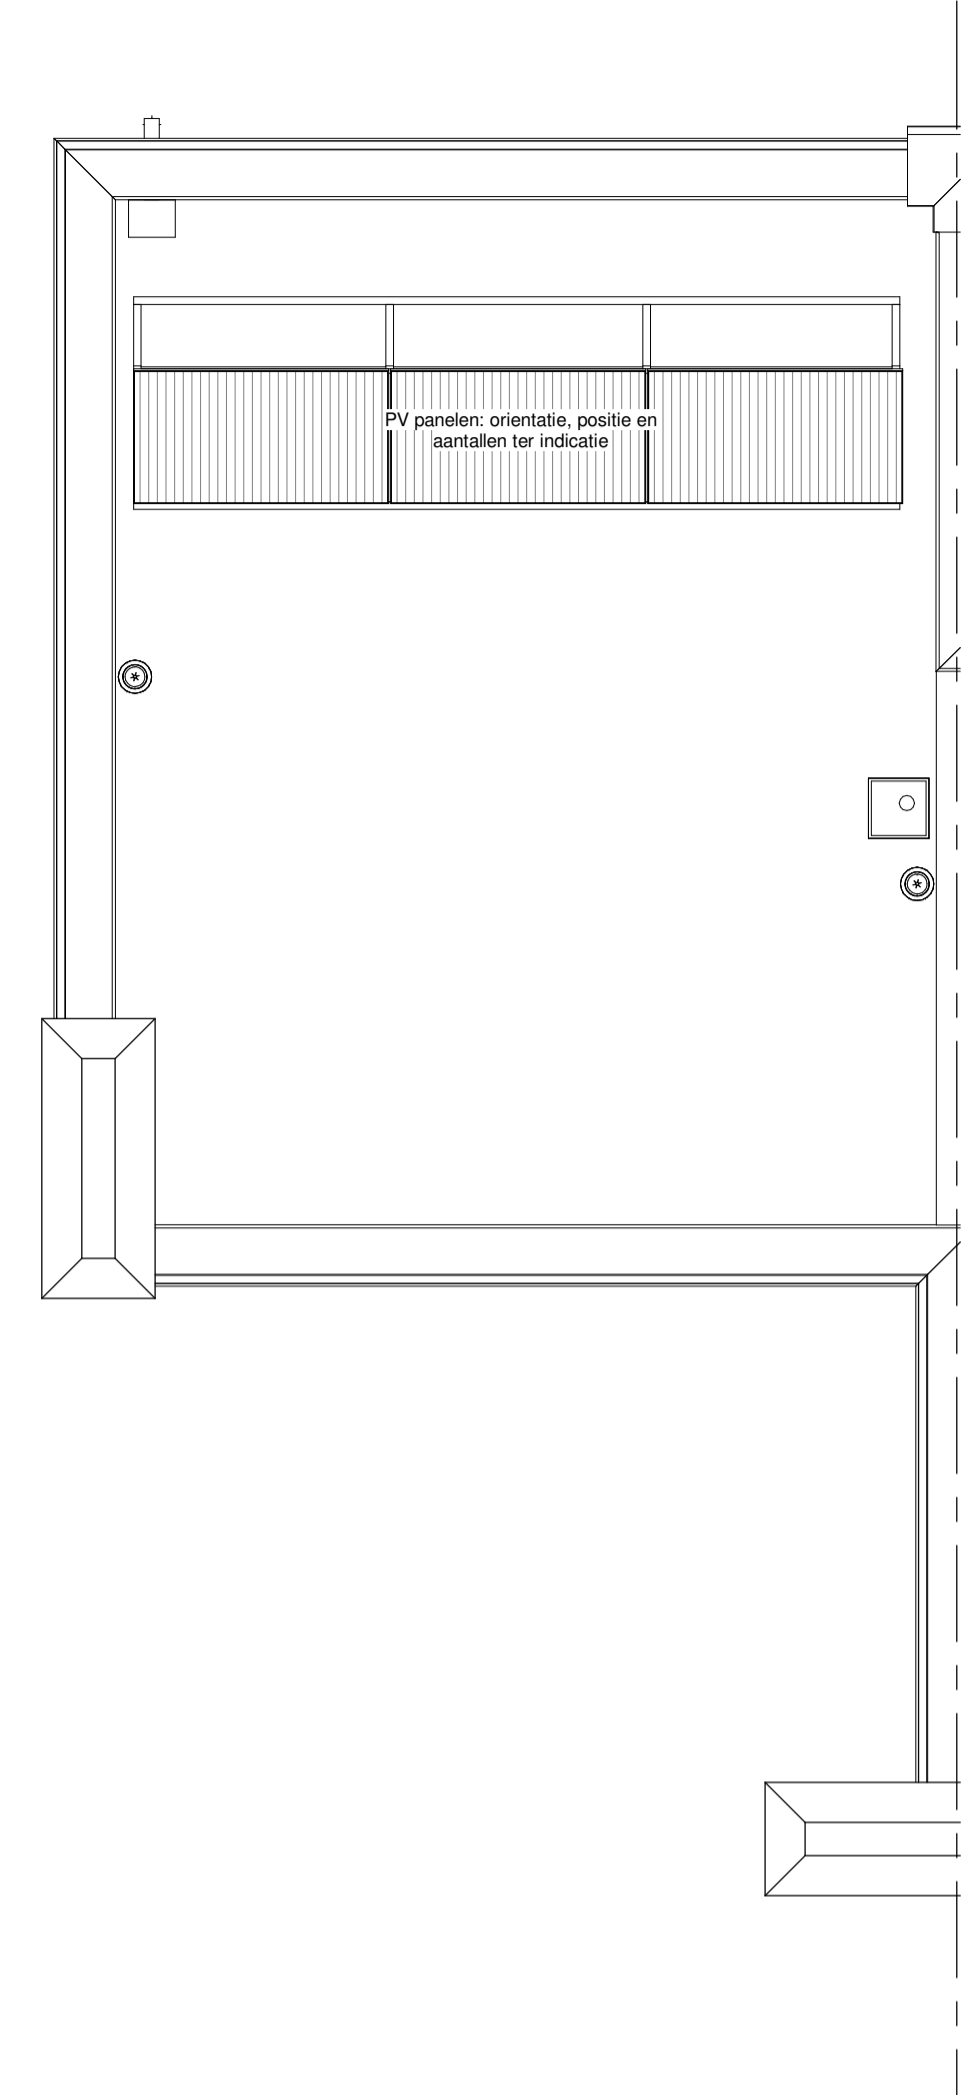

**Dakaanzicht - 1:50**  
 getekend: 01-04-09-17-24-34-38  
 gespiegeld: 07-16-20-37-41



**Voorgevel - 1:100**  
 getekend: 01-04-09-17-24-34-38  
 gespiegeld: 07-16-20-37-41



**Achtergevel - 1:100**  
 getekend: 01-04-09-17-24-34-38  
 gespiegeld: 07-16-20-37-41



**Linker zijgevel - 1:100**  
 getekend: 01-04-09-17-24-34-38  
 gespiegeld: 07-16-20-37-41

metkasten buitenzijde alleen van toepassing op bouwnummers: 01, 04, 09, 17, 24, 37, 41



**Doorsnede T1 - 1:100**  
 getekend: 01-04-09-17-24-34-38  
 gespiegeld: 07-16-20-37-41

**Renvoor**

<b>Installaties</b>	<ul style="list-style-type: none"> <li>- wandchakelaar</li> <li>- dubbelpolige schakelaar</li> <li>- wasseschakelaar</li> <li>- lichtpunt aan plafond</li> <li>- wandlichtpunt buiten</li> <li>- rookmelder (plafondmontage)</li> <li>- hemelwaterafvoer</li> <li>- meterkast</li> <li>- dubbele wandcontactdoos</li> <li>- elektrische handdoekradiator</li> <li>- vloerverwarming</li> </ul>	<ul style="list-style-type: none"> <li>- verdeelunit</li> <li>- WTW unit</li> <li>- warmtepomp</li> <li>- boiler</li> <li>- buiten unit</li> <li>- afzuigpunt mech. vent.</li> <li>- toevoerpunt mech. vent.</li> <li>- dakdoorvoer ontluchting riolering</li> <li>- standleiding riolering</li> <li>- afvoer wtw</li> </ul>	<ul style="list-style-type: none"> <li>- houten nastekkozijn stompe deur begane grond</li> <li>- plaatstalen binnendeurkozijn opdek deur verdiepingen</li> <li>- PV-paneel: aantal ter indicatie</li> <li>- opstelplaats wasmachine/wasdroger</li> <li>- opstelplaats koelkast</li> </ul>
---------------------	--	--	---

Mastvoering is indicatief en exclusief wand-, plafond-, en vloerwerk. Leidingen en kanalenverloop conform opgave installateur. Elektra wordt conform opgave installateur uitgevoerd. Aantallen en plaats aansluitpunten/schakelaars indicatief. CV installaties, alsmede afmeting, aantal en plaats radiatoren indicatief, deze worden conform opgave installateur uitgevoerd.

<p><b>A</b> metselwerk kleur A donker bruin</p> <p><b>B</b> metselwerk kleur B middervood bnr. 01, 07, 16, 20, 37, 38 in deze kleur metselwerk kozijnen, deuren en draaiende delen kleur bruingris</p> <p><b>C</b> metselwerk kleur C licht rood bnr. 04, 09, 17, 24, 34, 41 in deze kleur metselwerk kozijnen, deuren en draaiende delen kleur begeers</p> <p><input type="checkbox"/> inbouw nestkast voor huismus alleen van toepassing op bouwnummers: 01, 04, 09, 17, 24, 37, 41</p>	
---	--



**DE TUINEN VAN WILS**  
 WONEN IN FRANKRIJKE STIJL

**JANSSEN & JONG**  
 projectontwikkeling

Type: **T1**  
 Boekweit

formaat: A1  
 schaal: 1:50/1:100  
 datum: 14-02-2018  
 gewijzigd: A, B

Bouwnummers: 1, 4, 7, 9, 16, 17, 20, 24, 34, 37, 38, 41