


Begane grond - 1:50


getekend: 02-05-10-18-25-35-39
gespiegeld: 06-15-19-36-40

Let op: beperkte uitbouw opties bnr 25
(woonkamer kan niet worden uitgebreid)

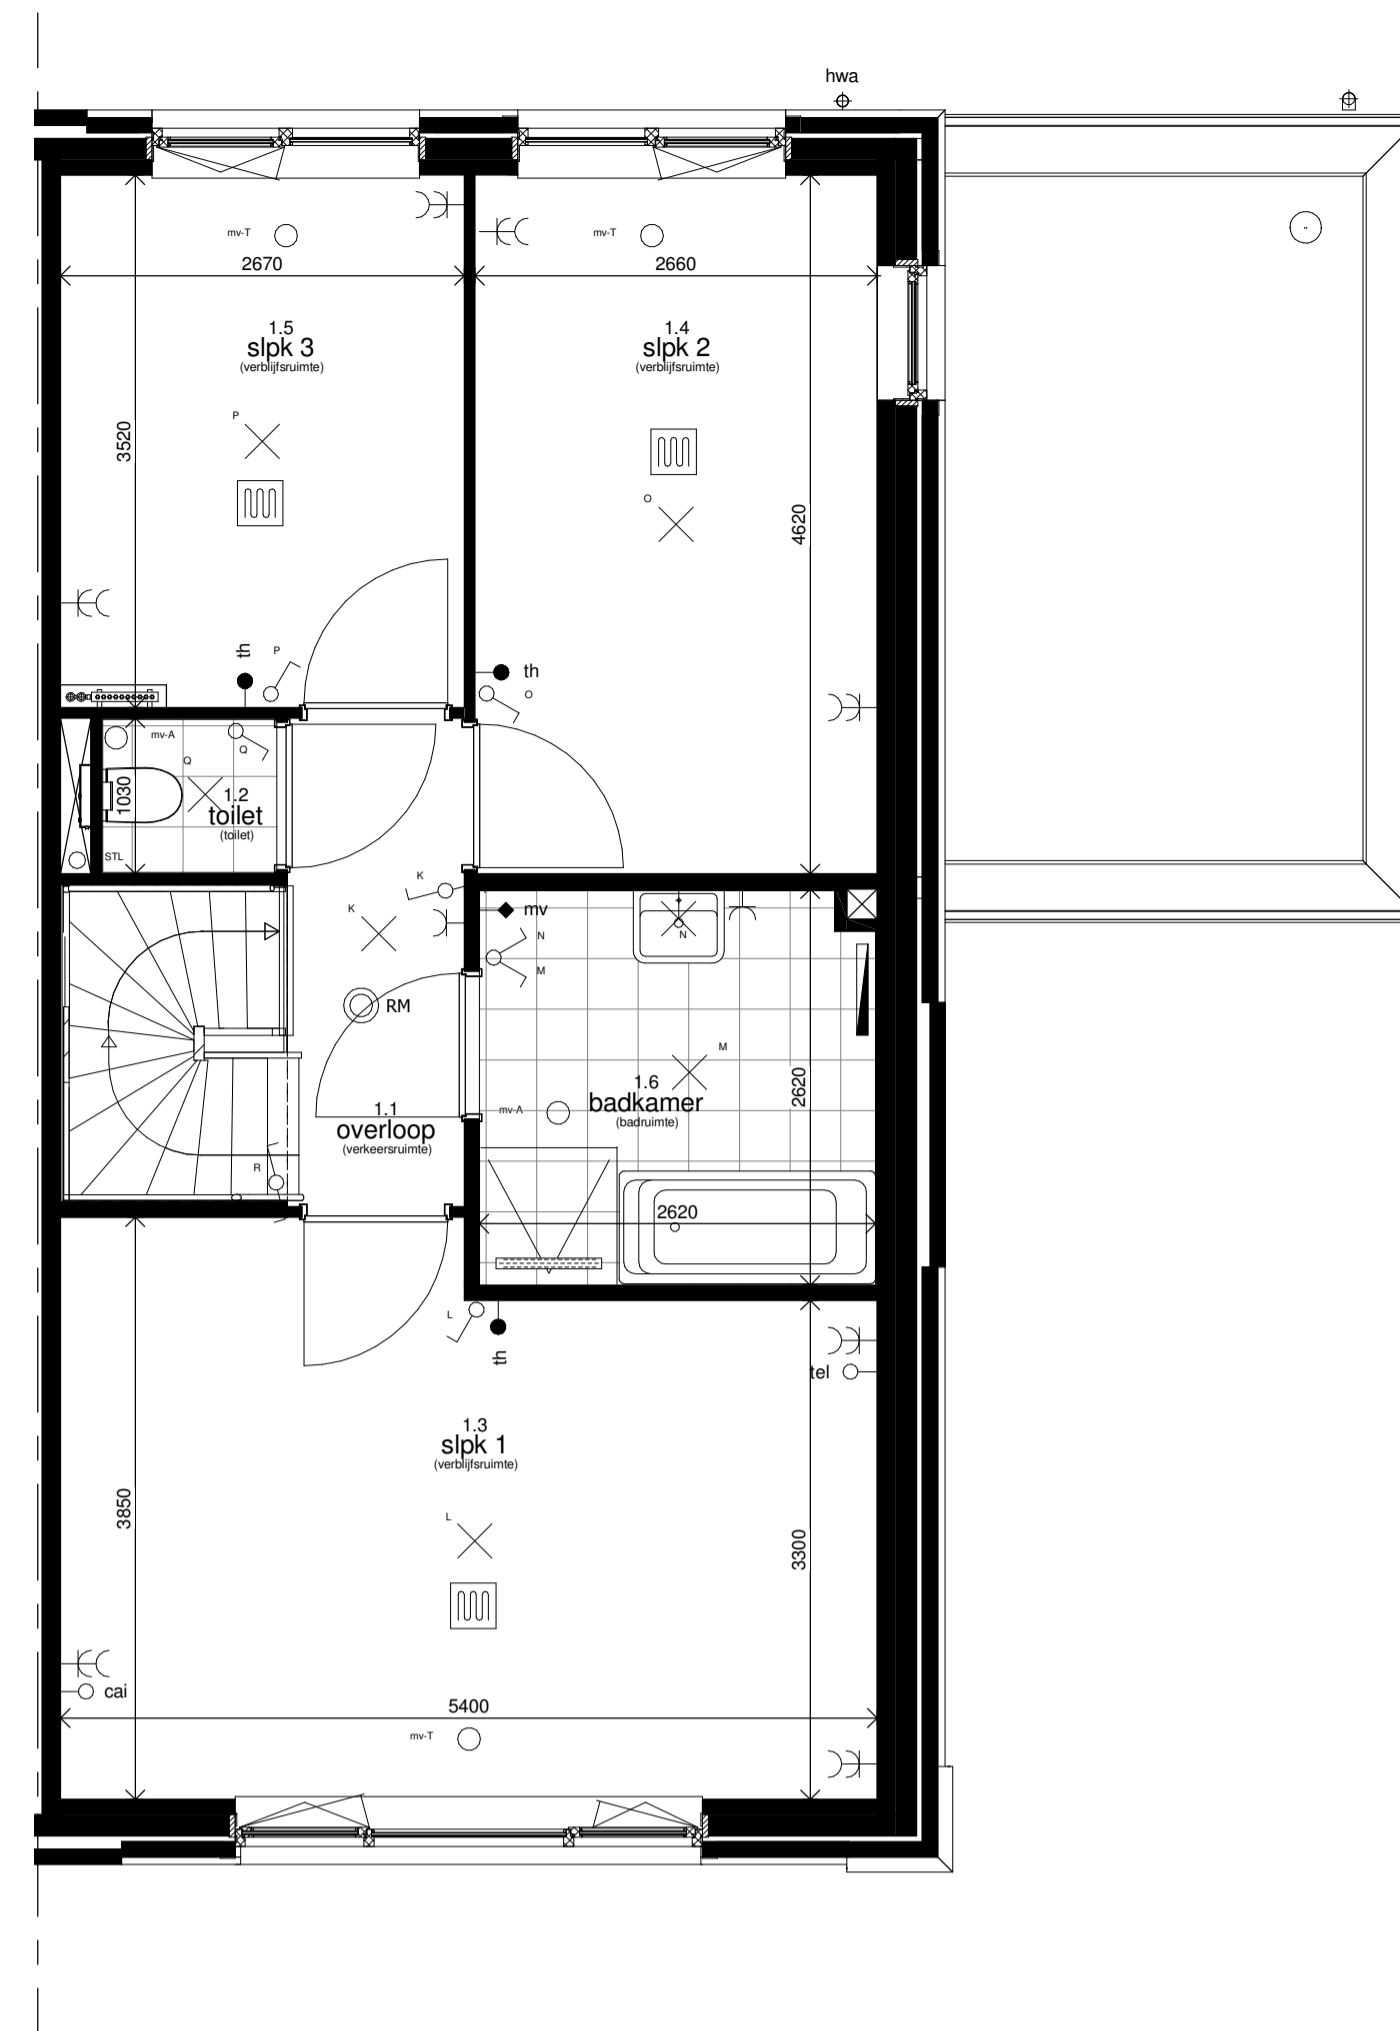


Eerste verdieping - 1:50

getekend: 02-05-10-18-25-35-39
gespiegeld: 06-15-19-36-40

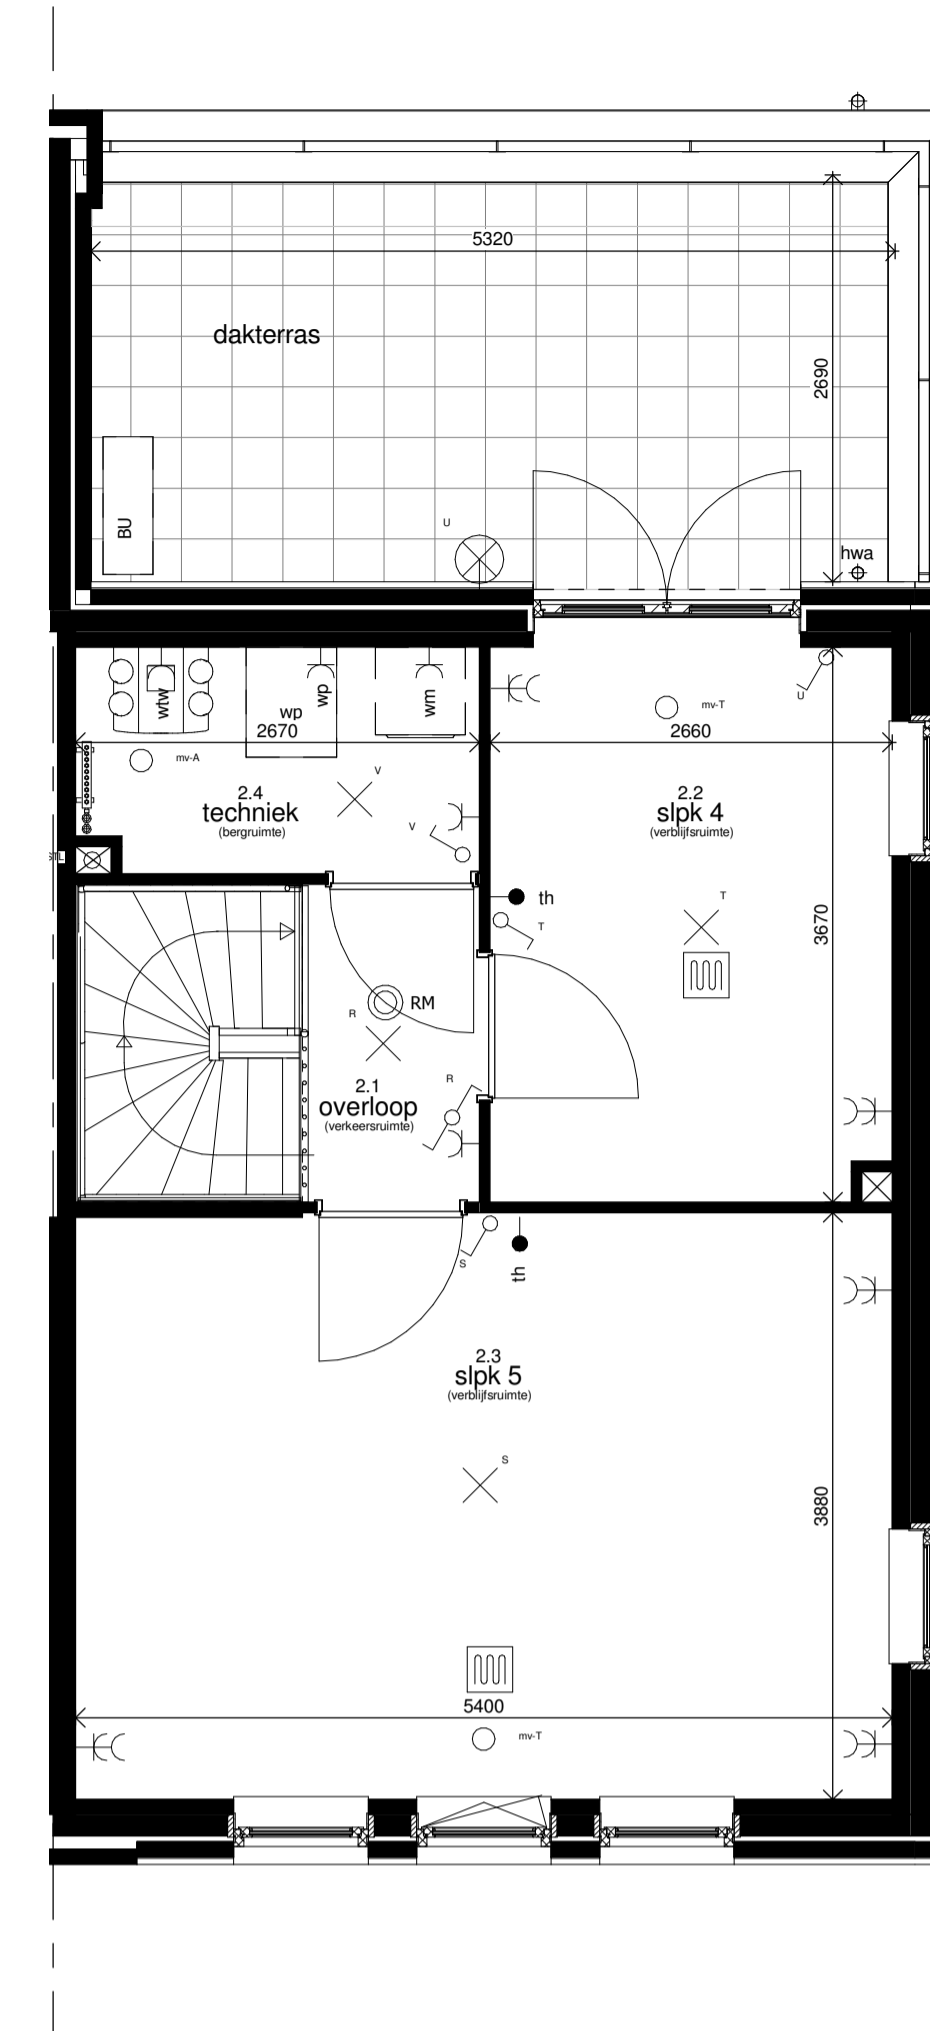

Tweede verdieping - 1:50

getekend: 02-05-10-18-25-35-39
gespiegeld: 06-15-19-36-40

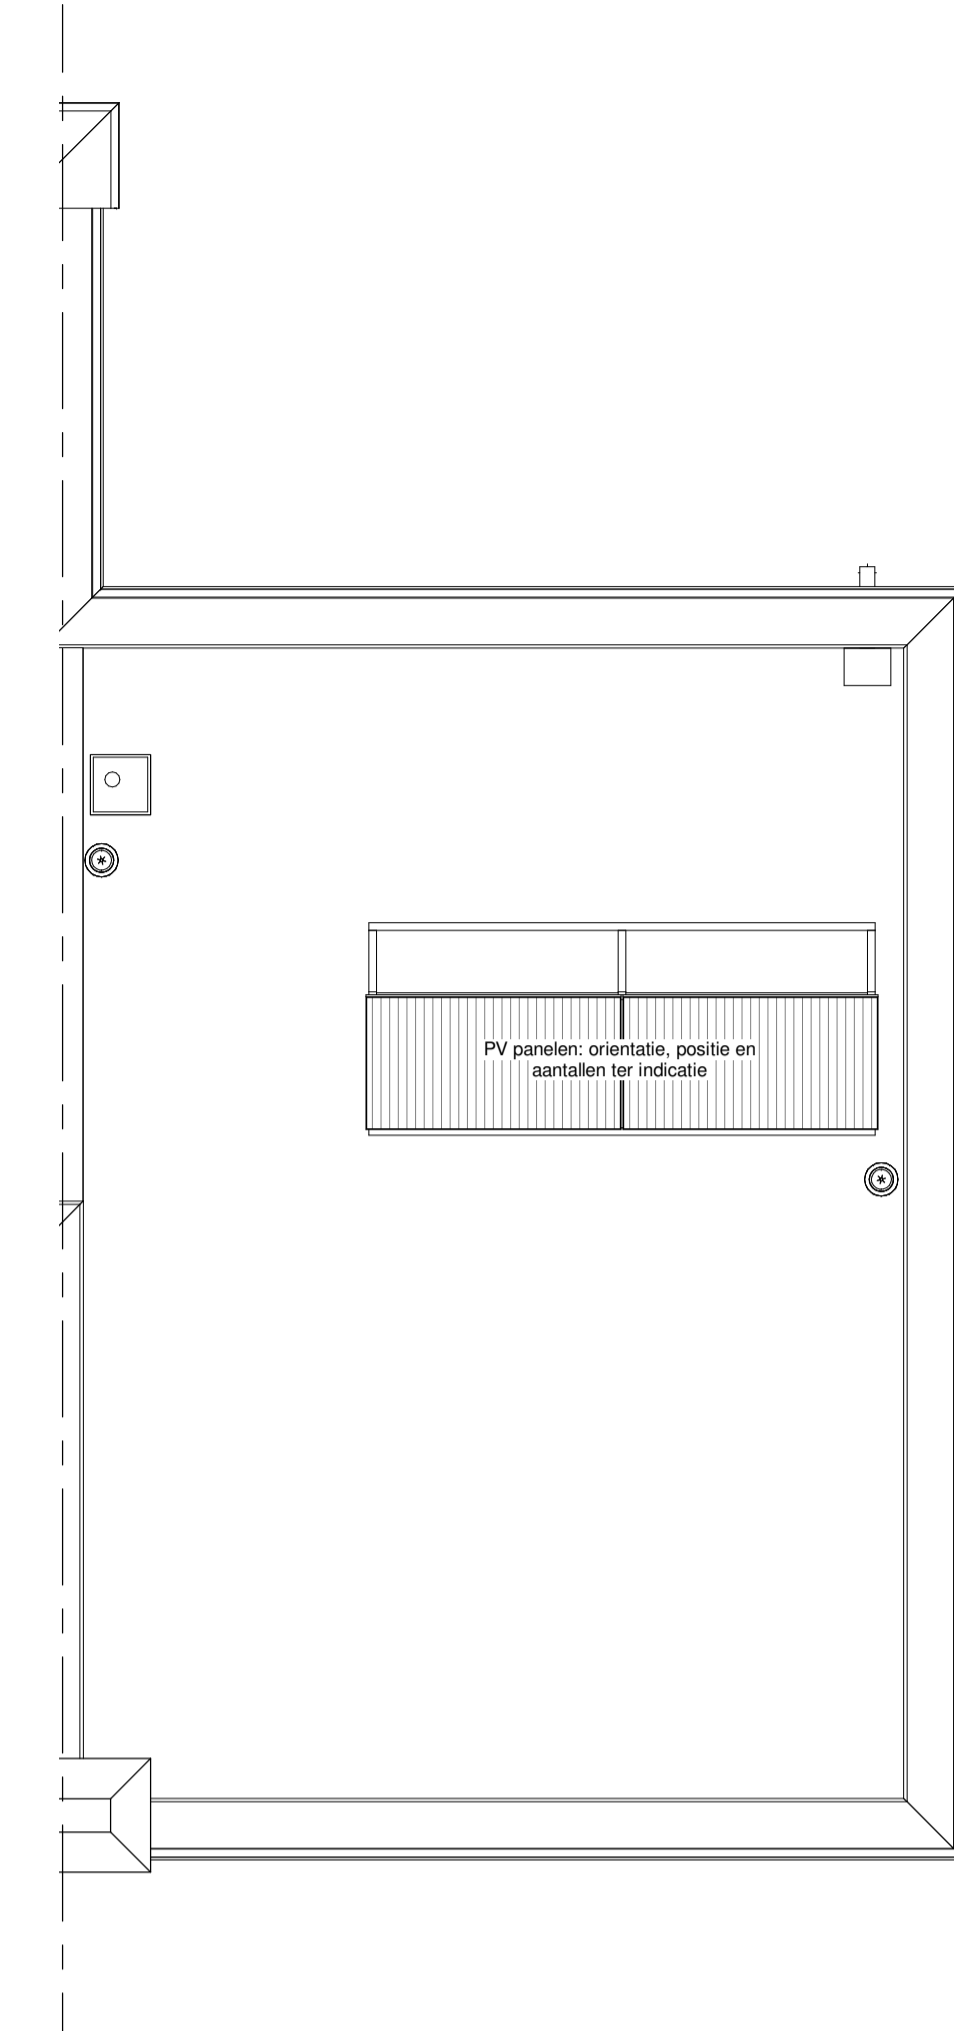

Dakaanzicht - 1:50

getekend: 02-05-10-18-25-35-39
gespiegeld: 06-15-19-36-40



Voorgevel - 1:100

getekend: 2-5-10-18-25-35-39
gespiegeld: 6-15-19-36-40




Achtergevel - 1:100

getekend: 2-5-10-18-25-35-39
gespiegeld: 6-15-19-36-40



Rechter zijgevel - 1:100

getekend: 02-05-10-18-25-35-39
gespiegeld: 06-15-19-36-40

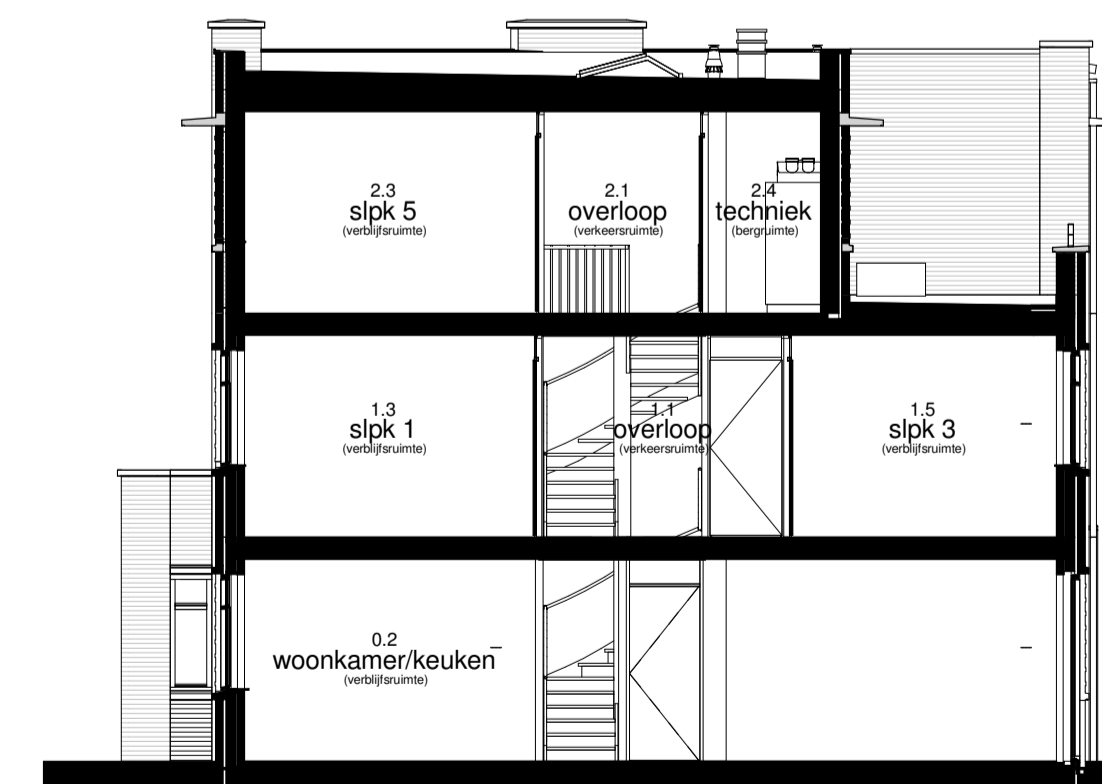

Doorsnede T2- 1:100

getekend: 02-05-10-18-25-35-39
gespiegeld: 06-15-19-36-40

Renvooi			
Installaties	<ul style="list-style-type: none"> entree woning telefoonaansluiting (onbedraad) cai-aansluiting (onbedraad) thermostaat aansluitpunt boiler enkele wandcontactdoos geaard leiding l.b.v. kooktoestel aansluitpunt koelkast aansluitpunt afzuigkap aansluitpunt vaatwasser dubbele wandcontactdoos geaard bediening mechanische ventilatie bel 	<ul style="list-style-type: none"> wandschakelaar dubbelpolige schakelaar weselschakelaar lichtpunt aan plafond centraalkaas excl. armatuur wandlichtpunt buiten incl. armatuur rookmelder (plafondmontage) hemelwaterafvoer meterkast schel elektrische handdoekradiator vloerverwarming 	<ul style="list-style-type: none"> verdeelunit WTW unit warmtepomp boiler buiten unit afzuigpunt mech. vent. toevoerpunt mech. vent. dakdoorvoer ontluuchting riolering standeiling riolering afvoer wtw
			<ul style="list-style-type: none"> houten nastelkozijn stompde deur houten nastelkozijn stompde geluidswerende deur boiler PV-paneel: aantal ter indicatie opstelplaats wasmachine/wasdroger opstelplaats koelkast

Mastvoering is indicatief en exclusief wand-, plafond- en vloerwerkzaamheden.
Leidingen en kanalenverloop conform opgave installateur. Elektra wordt conform opgave installateur uitgevoerd. Aantallen en plaats aansluitpunten/schakelaars indicatief. CV-installaties, alsmede afmeting, aantal en plaats radiatoren indicatief, deze worden conform opgave installateur uitgevoerd.

A	metselewerk kleur A donker bruin	
B	metselewerk kleur B middenrood bnr. 02, 06, 15, 19, 36, 39 in deze kleur metselewerk koelkasten, deuren en draaiende delen kleur bruingris	
C	metselewerk kleur C licht rood bnr. 05, 10, 18, 25, 35 in deze kleur metselewerk koelkasten, deuren en draaiende delen kleur begrijps	
<input type="checkbox"/>	inbouw meetkast voor huismat meetkast huismat alleen van toepassing op bouwnummers: 06, 15, 19, 36, 39	



DE TUINEN
VAN WILS
WONEN IN FRANSJE STIJL

JANSSEN & JONG
projectontwikkeling

Type:
T2
Boekweit

formaat: A1
schaal: 1:50/1:100
datum: 03-10-2017
gewijzigd:
A
B

Bouwnummers: 2-5-6-10-15-18-19-25-35-36-39-40