


Begane grond - 1:50


getekend: 02-05-10-18-25-35-39
gespiegeld: 06-15-19-36-40

Let op: beperkte uitbouw opties bnr 25
(woonkamer kan niet worden uitgebreid)

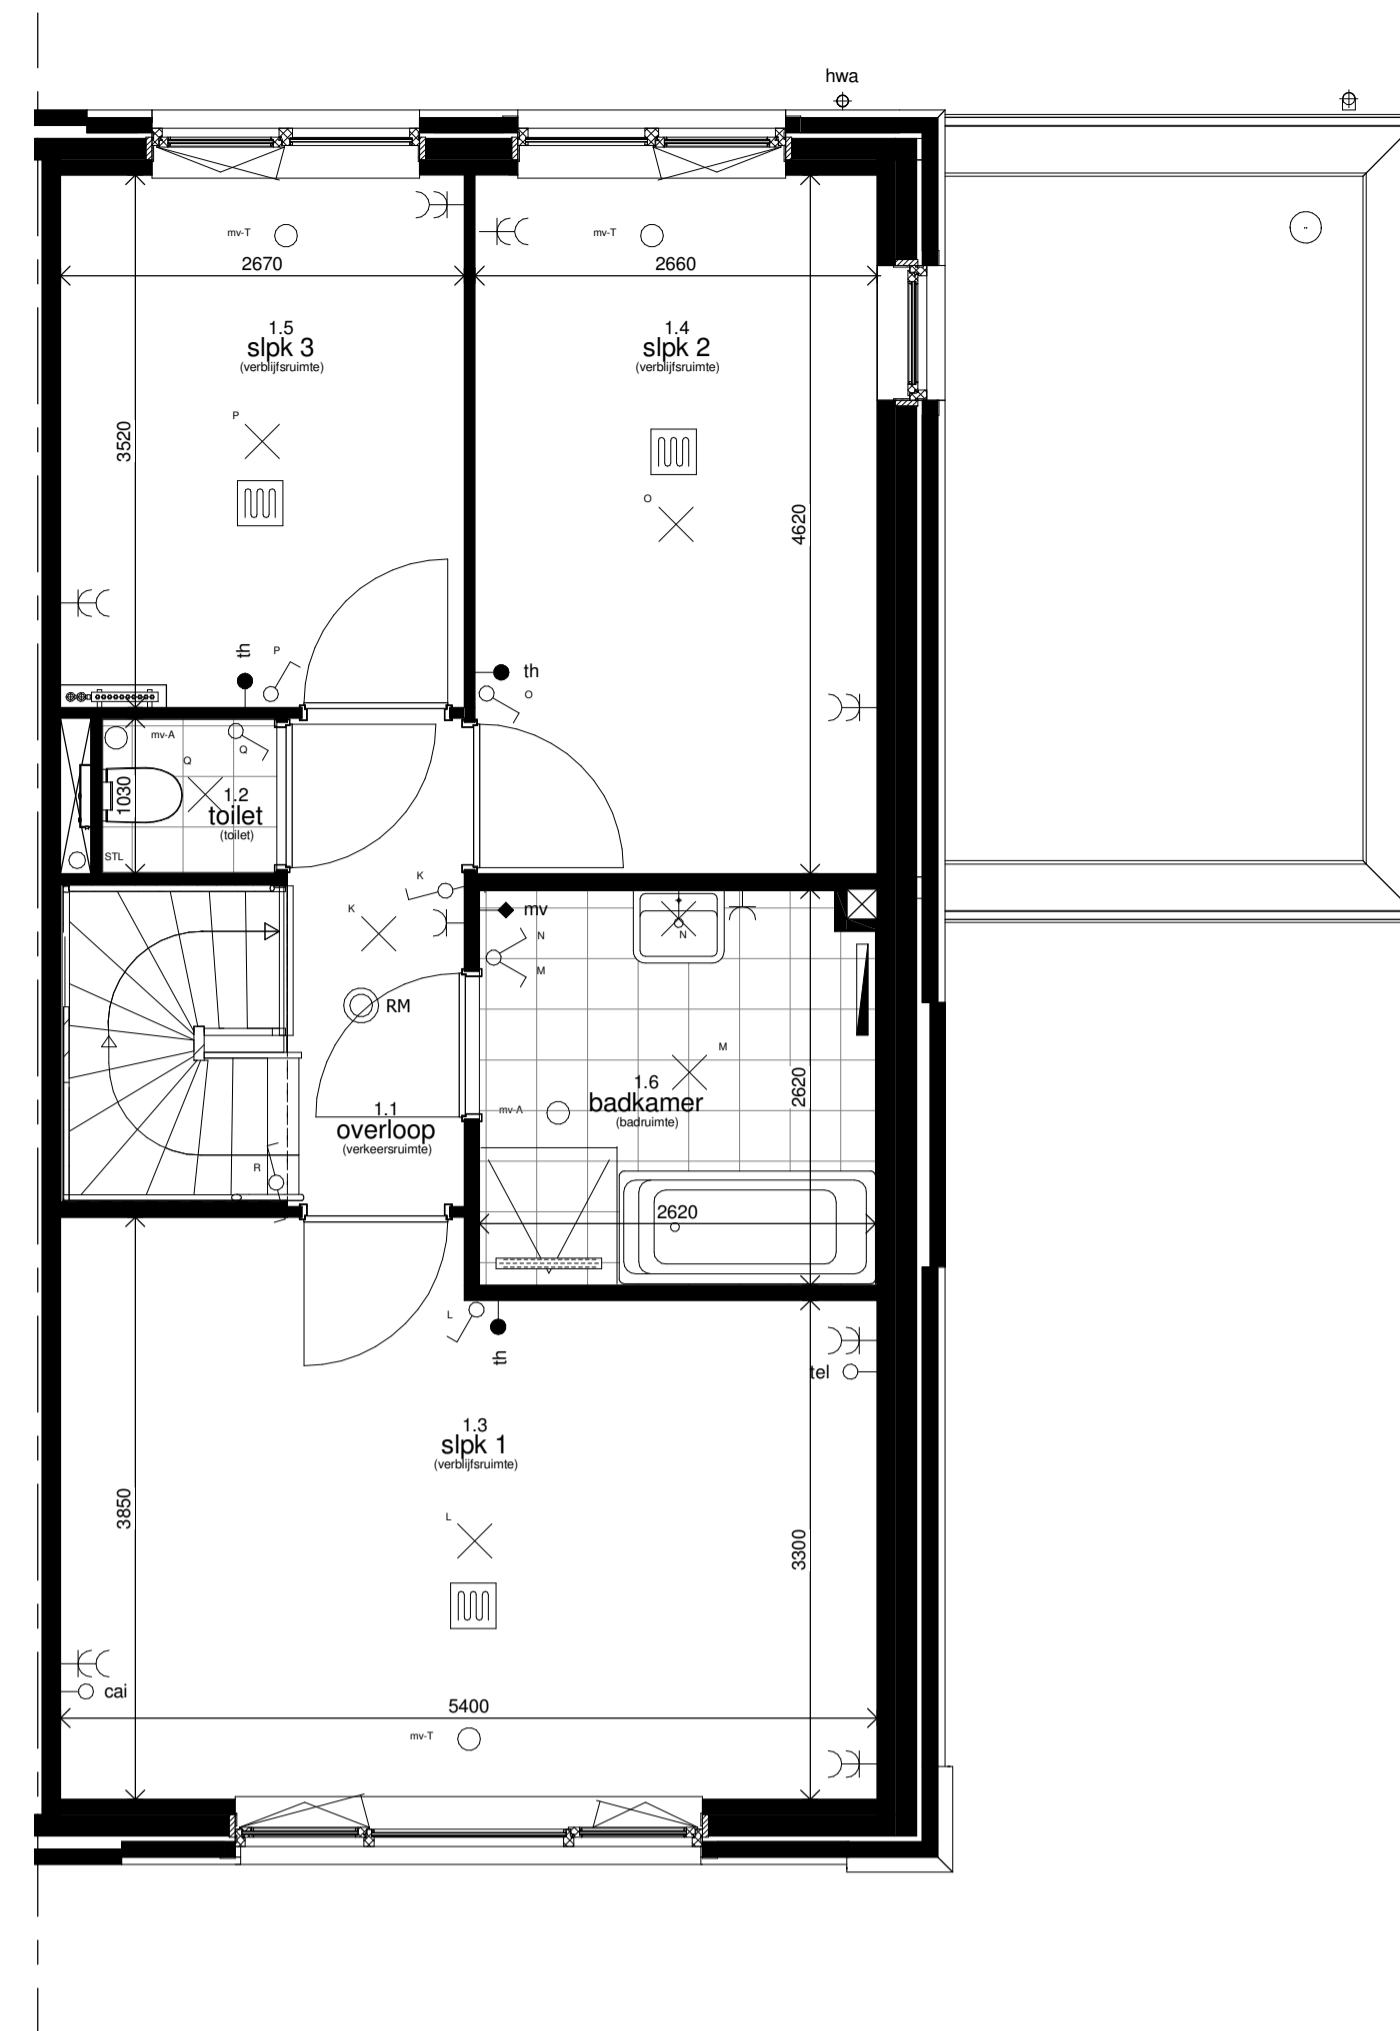


Eerste verdieping - 1:50

getekend: 02-05-10-18-25-35-39
gespiegeld: 06-15-19-36-40

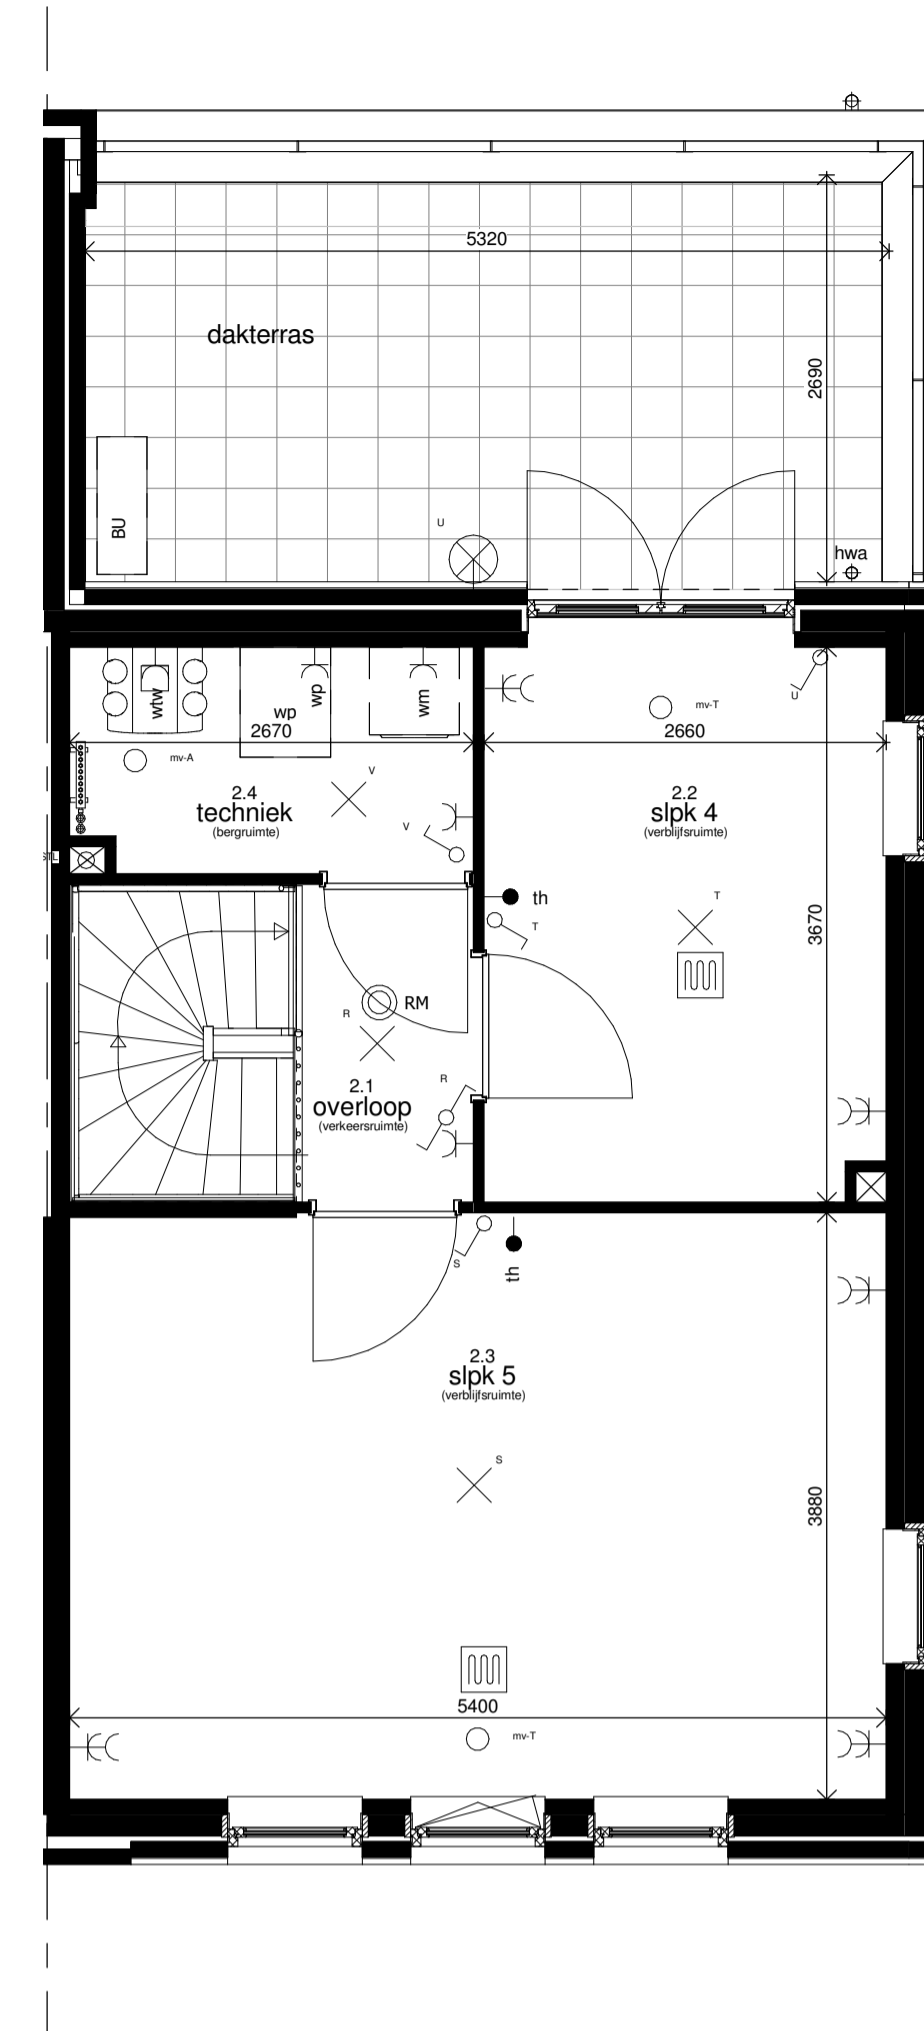

Tweede verdieping - 1:50

getekend: 02-05-10-18-25-35-39
gespiegeld: 06-15-19-36-40

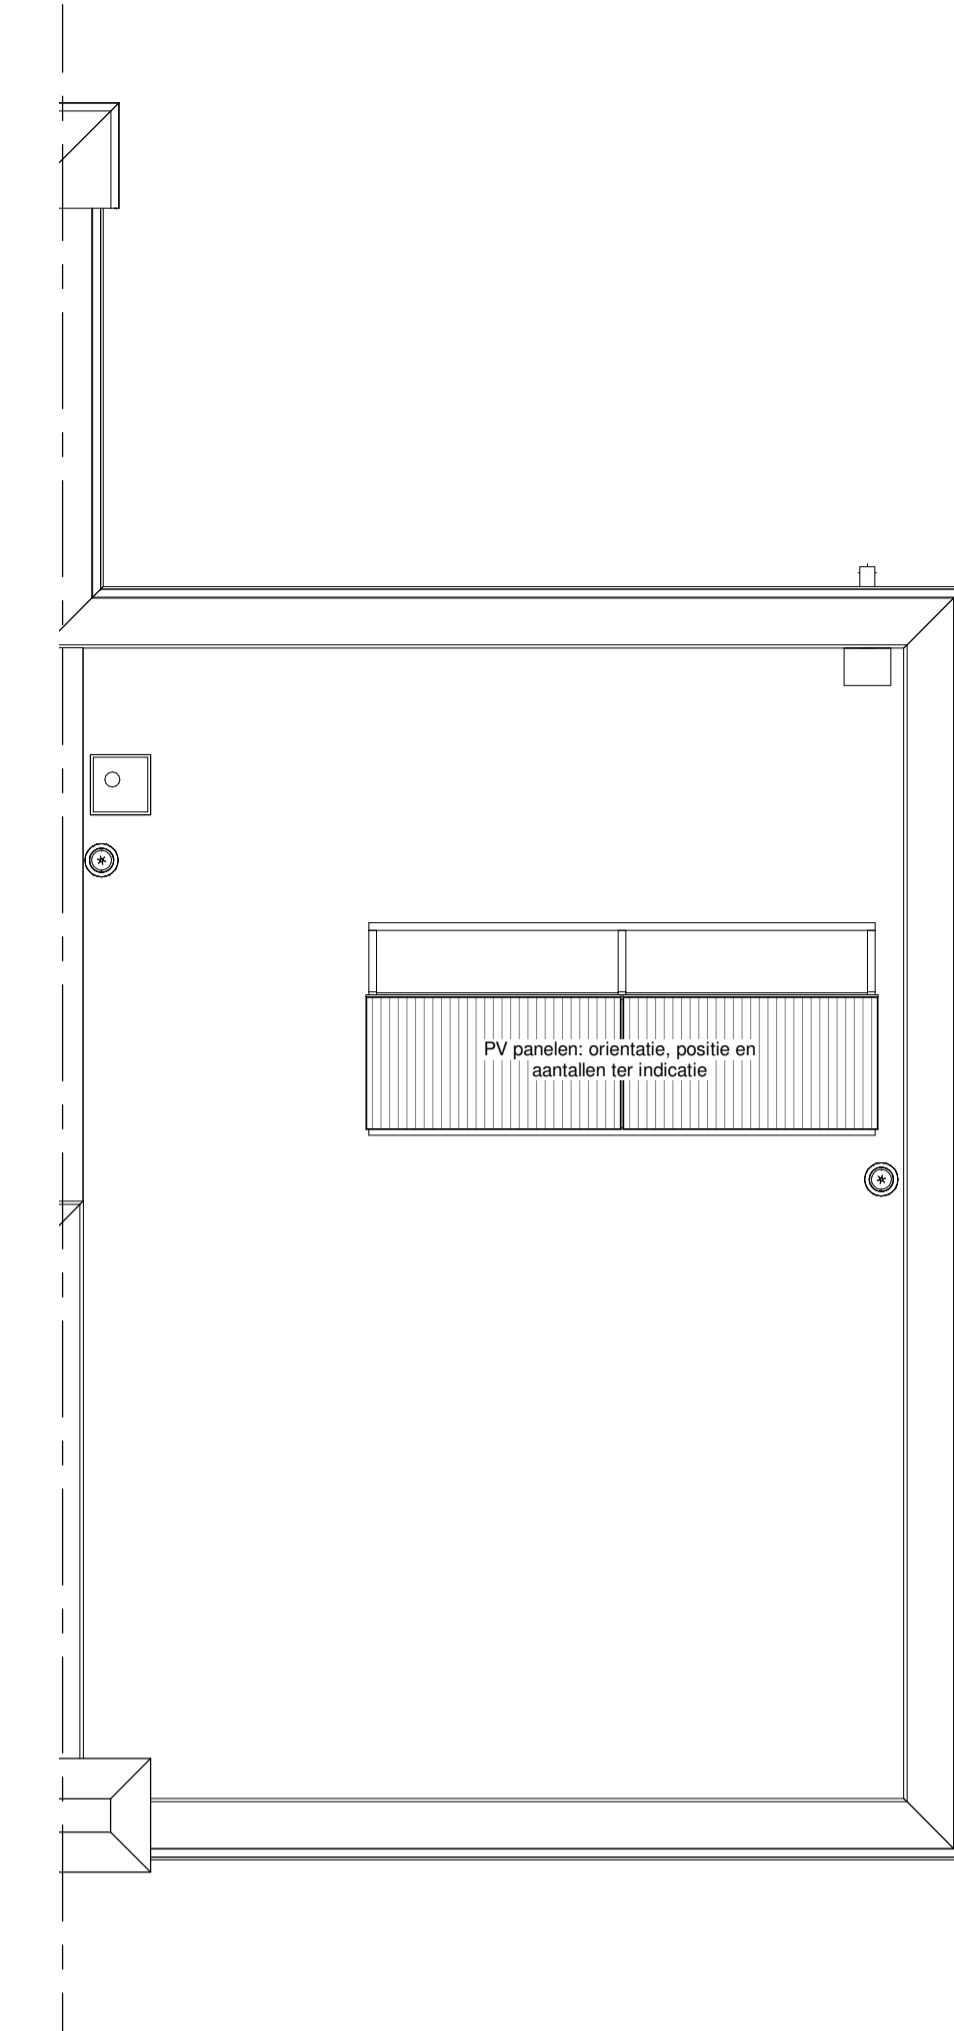

Dakaanzicht - 1:50

getekend: 02-05-10-18-25-35-39
gespiegeld: 06-15-19-36-40



Voorgevel - 1:100

getekend: 2-5-10-18-25-35-39
gespiegeld: 6-15-19-36-40




Achtergevel - 1:100

getekend: 2-5-10-18-25-35-39
gespiegeld: 6-15-19-36-40



Rechter zijgevel - 1:100

getekend: 02-05-10-18-25-35-39
gespiegeld: 06-15-19-36-40

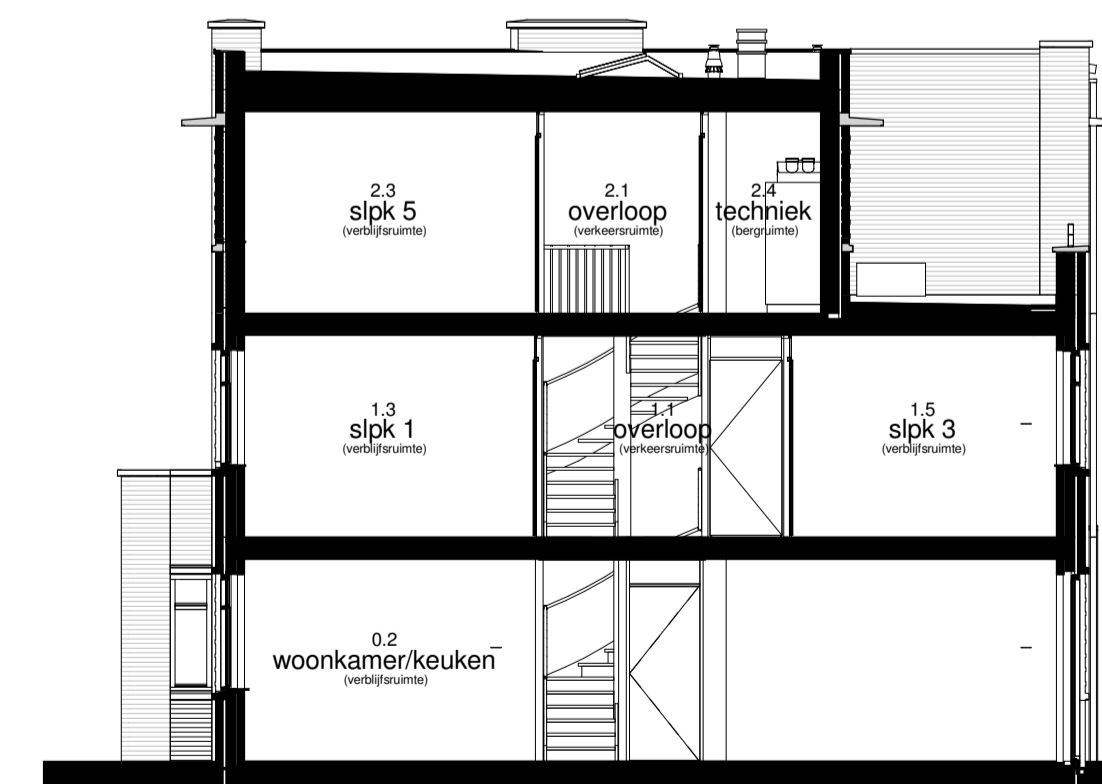

Doorsnede T2- 1:100

getekend: 02-05-10-18-25-35-39
gespiegeld: 06-15-19-36-40

Renvooi

<ul style="list-style-type: none"> ▲ entree woning ○ tel - telefoonaansluiting (onbedraad) ○ cal - cai-aansluiting (onbedraad) ● th - thermostaat ● aansluitpunt boiler ⊥ enkele wandcontactdoos geaard ⊥ l - leiding t.b.v. kooktoestel ⊥ ka - aansluitpunt koelkast ⊥ ea - aansluitpunt afzuigkap ⊥ va - aansluitpunt vaatwasser ⊥ d - dubbele wandcontactdoos geaard mv - bediening mechanische ventilatie ● bel 	<ul style="list-style-type: none"> ⊥ wandschakelaar ⊥ dubbelpolige schakelaar ⊥ wasseschakelaar ⊥ lichtpunt aan plafond centraalkaas excl. armatuur ⊙ wandlichtpunt buiten incl. armatuur ⊙ rookmelder (plafondmontage) ⊙ hemelwaterafvoer mk - meterkast ⊥ schel ⊥ elektrische handdoekradiator ⊥ vloerverwarming 	<ul style="list-style-type: none"> ⊙ verdeelunit ⊙ WTW unit wp - warmtepomp ⊙ boiler BU - buiten unit ⊙ mv-A - afzuigpunt mech. vent. ⊙ mv-T - toevoerpunt mech. vent. ⊙ dakdoorvoer ontluchting riolering ⊙ st - standleiding riolering ⊙ afvoer wtw 	<ul style="list-style-type: none"> ⊥ houten nastekkozijn stompe deur begane grond ⊥ plaatstalen binnendeurkozijn opdek deur verdiepingen ⊥ PV-paneel: aantal ter indicatie ⊥ opstelplaats wasmachine/wasdroger ⊥ opstelplaats koelkast
--	---	---	---

Mazvoering is indicatief en exclusief wand-, plafond- en vloerwerkzaamheden.
Leidingen en kanaalverloop conform opgave installateur. Elektra wordt conform opgave installateur uitgevoerd. Aantallen en plaats aansluitpunten/schakelaars indicatief. CV installaties, alsmede afmeting, aantal en plaats radiatoren indicatief, deze worden conform opgave installateur uitgevoerd.

<ul style="list-style-type: none"> A metselwerk kleur A donker bruin B metselwerk kleur B middervoed brn. 02, 06, 15, 19, 36, 39 in deze kleur metselwerk kozijnen, deuren en draaiende deuren kleur bruingrijs C metselwerk kleur C licht rood brn. 05, 10, 18, 25, 35 in deze kleur metselwerk kozijnen, deuren en draaiende deuren kleur begrijs 	
--	--



DE TUINEN VAN WILS
WONEN IN FRANSJE STIJL

JANSSEN & JONG
projectontwikkeling

Type: T2
Boekweit

formaat: A1
schaal: 1:50/1:100
datum: 14-02-2018
gewijzigd: A, B

Bouwnummers: 2-5-6-10-15-18-19-25-35-36-39-40