




Optie 4 uitbouw van de woonkamer met 1,2m

bouwnummers: 13, 22, 66, 69

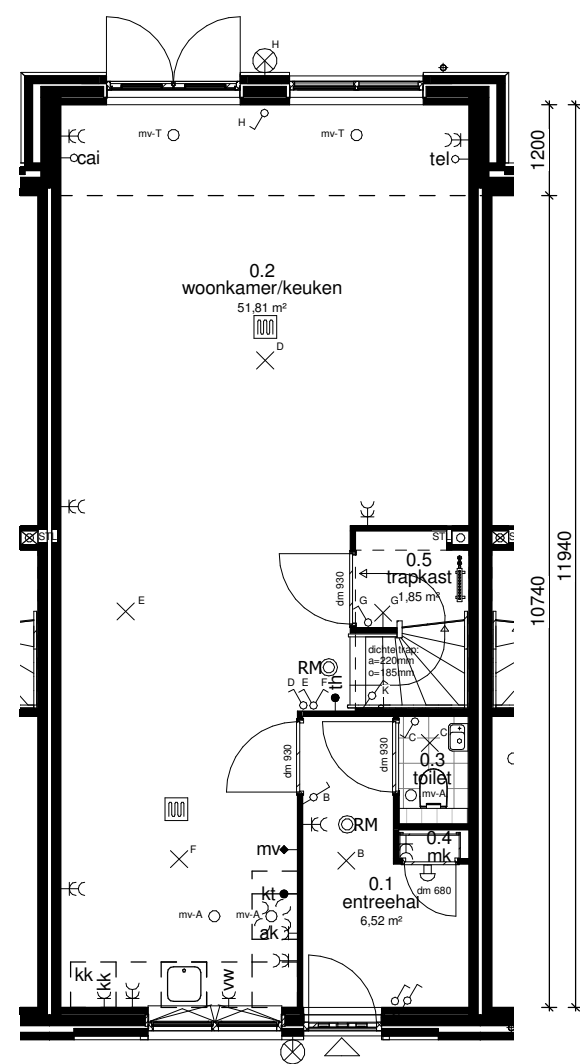

Optie 5 uitbouw van de woonkamer met 2,4m

bouwnummers: 13, 22, 69
niet mogelijk op bouwnummer i.v.m geluidsbelasting: 66

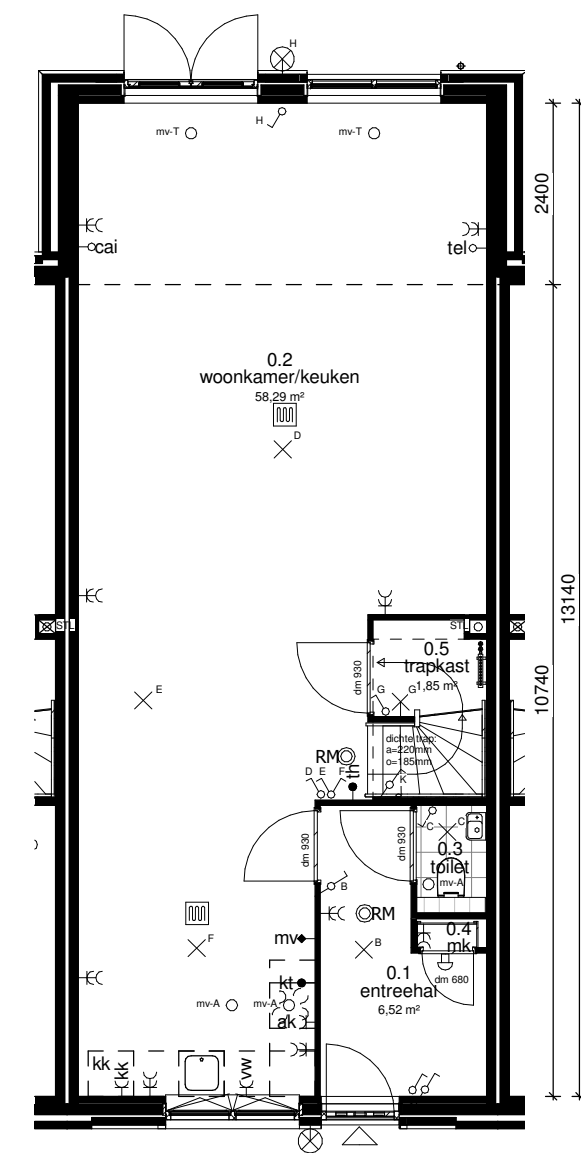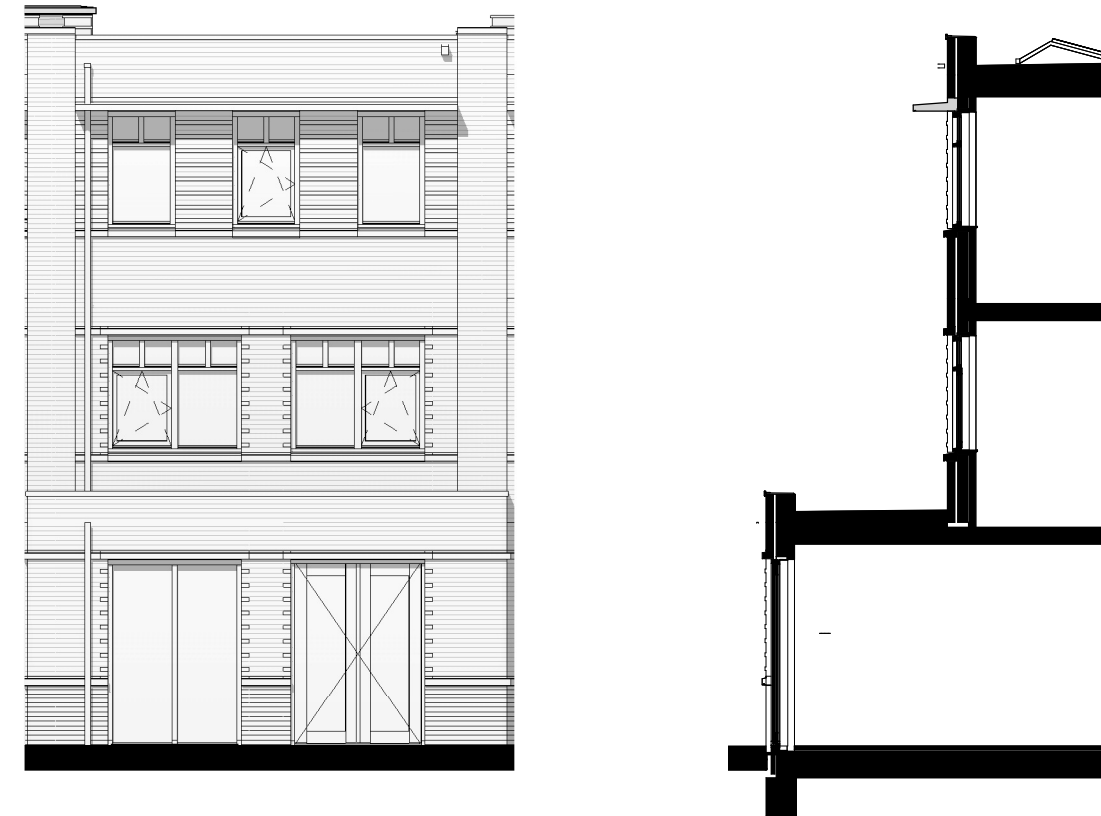

Renvooi

Installaties

- | | | | | | | | | | | | | | | | | | | | | | | | | | | | | | | | | | | | | | |
|-------------------|---|-------------------------------------|--------------------|---------------------------|-----------------------------------|-----------------------------------|------------------------------|-------------------------------|--------------------------------|---------------------------------------|---|-------------|------------------------|----------------------------------|---------------------------|--|--|--------------------------------------|---------------------------|----------------|---------------------------------------|--------------------------|-----------------------|--------------------|-----------------|------------------|------------------|---------------------------------|----------------------------------|--|----------------------------------|----------------------|--|--|-----------------------------------|-------------------------------------|-------------------------|
| ▲ - entree woning | ○ tel - telefoonaansluiting (onbedraad) | ○ cai - cai-aansluiting (onbedraad) | ● th - thermostaat | ● b - aansluitpunt boiler | ┌ - enkele wandcontactdoos geaard | ● kt - leiding t.b.v. kooktoestel | ┌ kk - aansluitpunt koelkast | ┌ ak - aansluitpunt afzuigkap | ┌ vw - aansluitpunt vaatwasser | ┌ ec - dubbele wandcontactdoos geaard | ● mv - bediening mechanische ventilatie | ● bel - bel | ○ mv-T - wandchakelaar | ○ mv-A - dubbelpolige schakelaar | ○ mv-W - wisselschakelaar | ○ mv-L - lichtpunt aan plafond centraaldoos excl. armatuur | ○ mv-B - wandlichtpunt buiten incl. armatuur | ○ mv-R - rookmelder (plafondmontage) | ○ mv-H - hemelwaterafvoer | mk - meterkast | ○ mv-S - elektrische handdoekradiator | ○ mv-V - vloerverwarming | ○ mv-DE - verdeelunit | ○ mv-WT - WTW unit | wp - warmtepomp | ○ mv-BU - boiler | BU - buiten unit | ○ mv-A - afzuigpunt mech. vent. | ○ mv-T - toevoerpunt mech. vent. | ○ mv-D - dakdoorvoer ontluchting riolering | ○ mv-SL - standleiding riolering | ○ mv-AF - afvoer wtw | - houten nastelkozijn stompe deur begane grond | - plaatstalen binnendeurkozijn opdek deur verdiepingen | - PV-paneel: aantal ter indicatie | - opstelplaats wasmachine/wasdroger | - opstelplaats koelkast |
|-------------------|---|-------------------------------------|--------------------|---------------------------|-----------------------------------|-----------------------------------|------------------------------|-------------------------------|--------------------------------|---------------------------------------|---|-------------|------------------------|----------------------------------|---------------------------|--|--|--------------------------------------|---------------------------|----------------|---------------------------------------|--------------------------|-----------------------|--------------------|-----------------|------------------|------------------|---------------------------------|----------------------------------|--|----------------------------------|----------------------|--|--|-----------------------------------|-------------------------------------|-------------------------|

Maatvoering is indicatief en exclusief wand-, plafond-, en vloerwerking.
Leidingen en kanalenverloop conform opgave installateur. Elektra wordt conform opgave installateur uitgevoerd. Aantallen en plaats aansluitpunten/schakelaars indicatief. CV-installaties, alsmede afmeting, aantal en plaats radiatoren indicatief, deze worden conform opgave installateur uitgevoerd.

Opties

- A** metselwerk kleur A donker bruin
- B** metselwerk kleur B middenrood
in deze kleur metselwerk kozijnen, deuren en draaiende delen kleur bruingrijs
- C** metselwerk kleur C licht rood
in deze kleur metselwerk kozijnen, deuren en draaiende delen kleur beige grijs

De getekende opties zijn indicatief, achtergevel-kozijnindelingen, woningspiegeling en metselwerk-kleur kunnen verschillen van de woning waar de optie op toegepast kan worden. De achtergevel-kozijnindelingen, woningspiegeling en de metselwerk-kleur van de woning waar de opties op worden toegepast worden daarbij gehandhaafd.

Situatie





DE TUINEN VAN WILS
WONEN IN HAAGSE STIJL

JANSSEN & JONG

projectontwikkeling



Type:
T3
Tarwe

formaat: A2
schaal: 1:100
datum: 14-02-2018
gewijzigd:
A
B

Bouwnummers: 13, 22, 66, 69