


Begane grond - 1:50


getekend: 21
gespiegeld: 14-65-68

Let op: beperkte uitbouw opties bnr 65

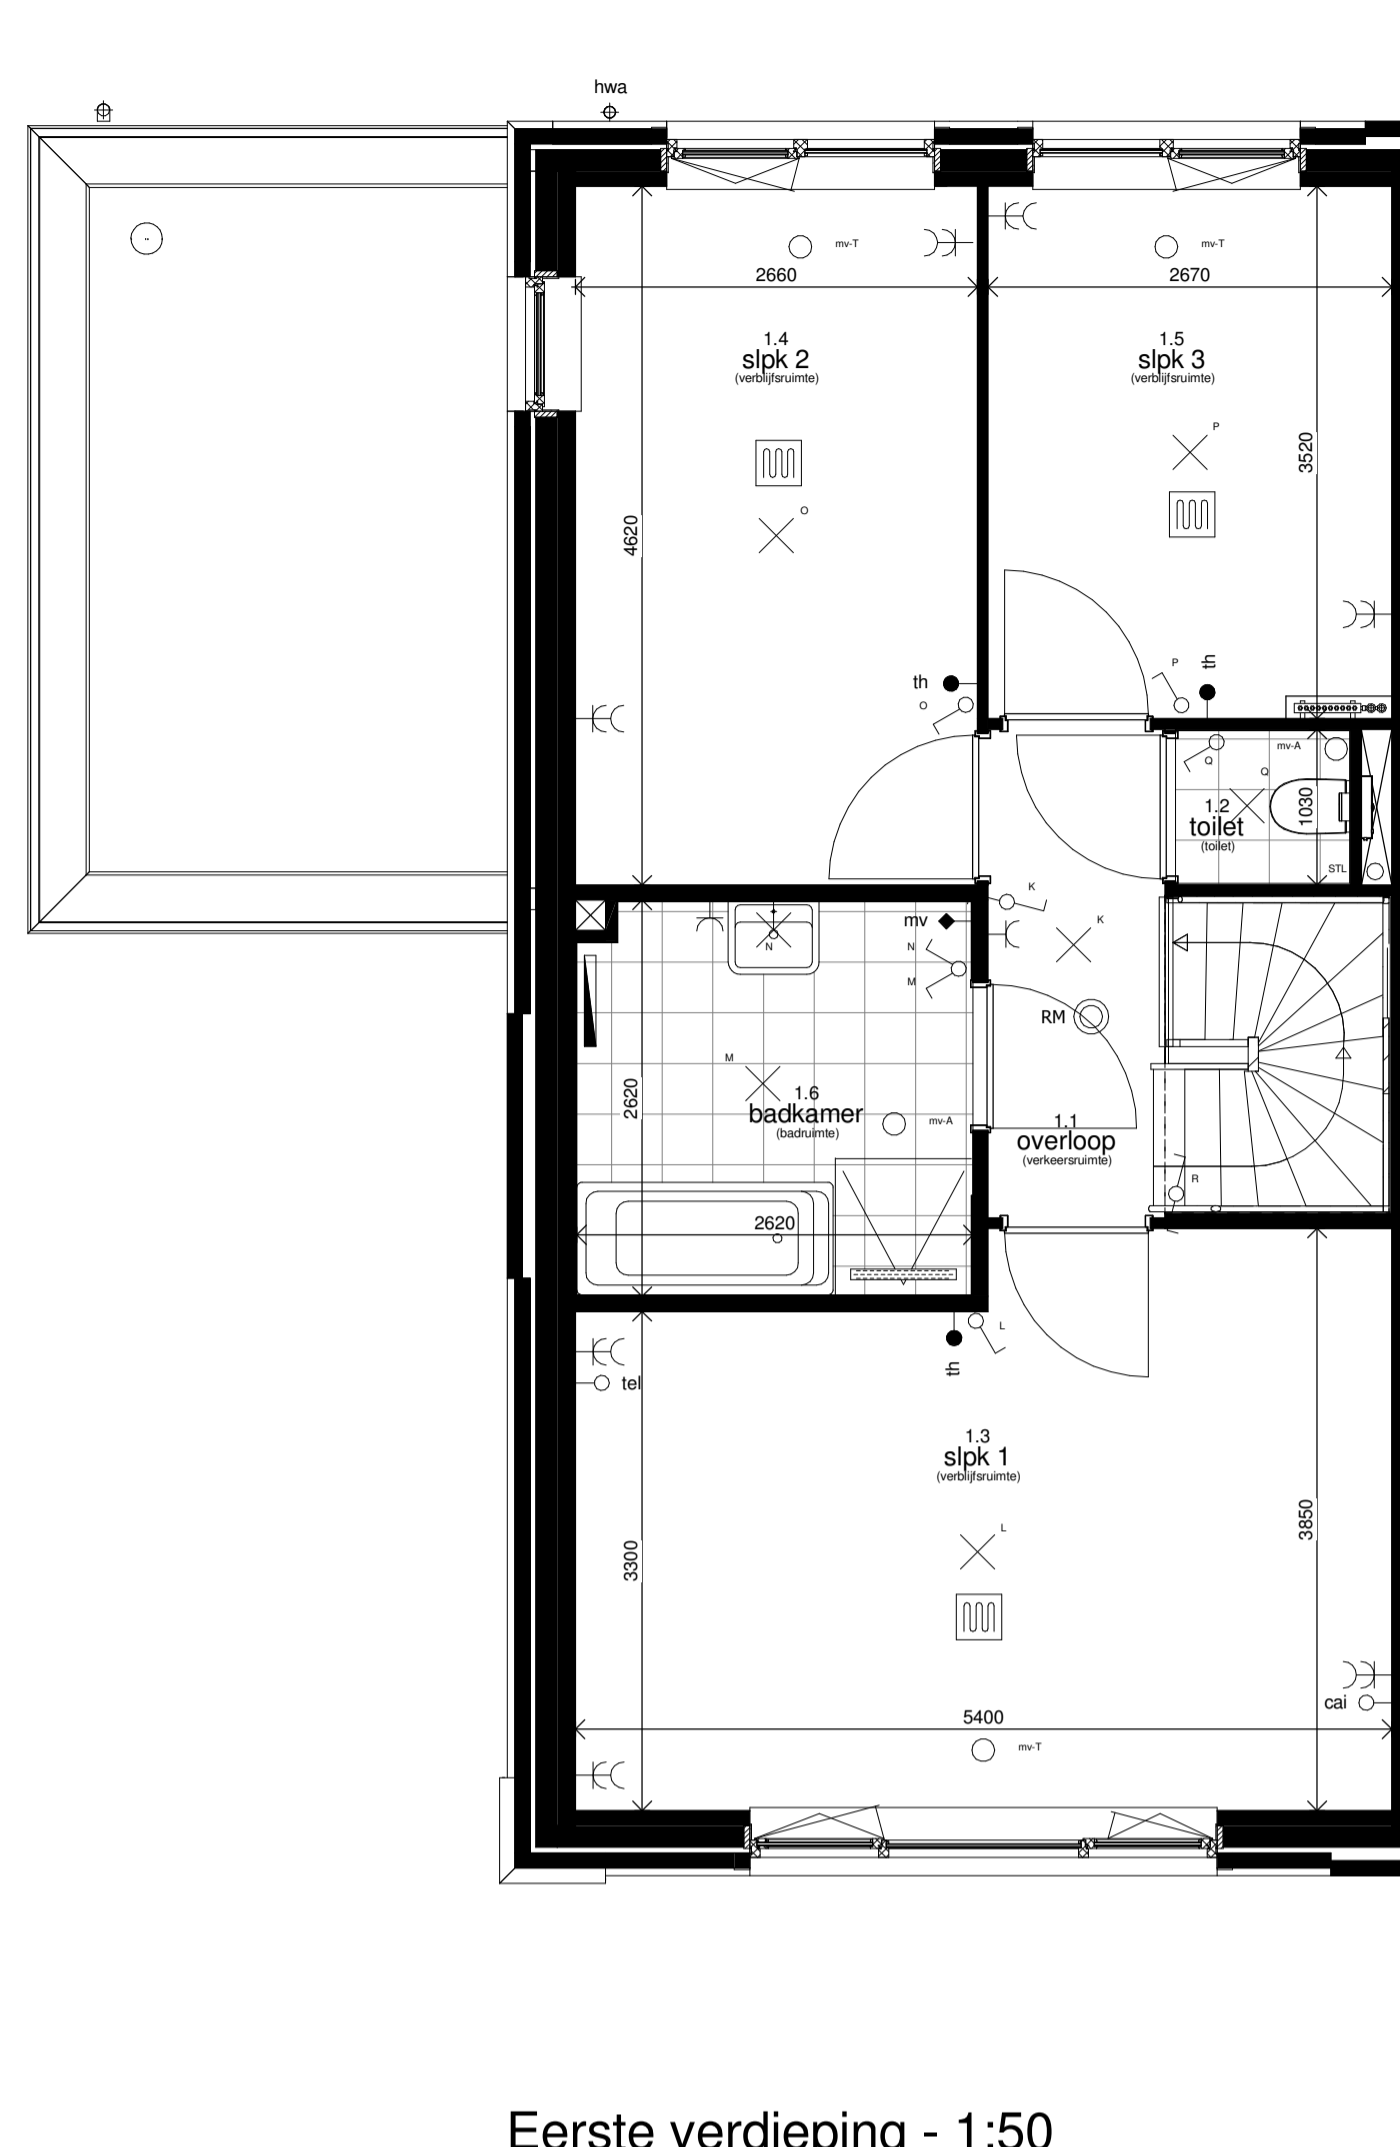


Eerste verdieping - 1:50

getekend: 21
gespiegeld: 14-65-68

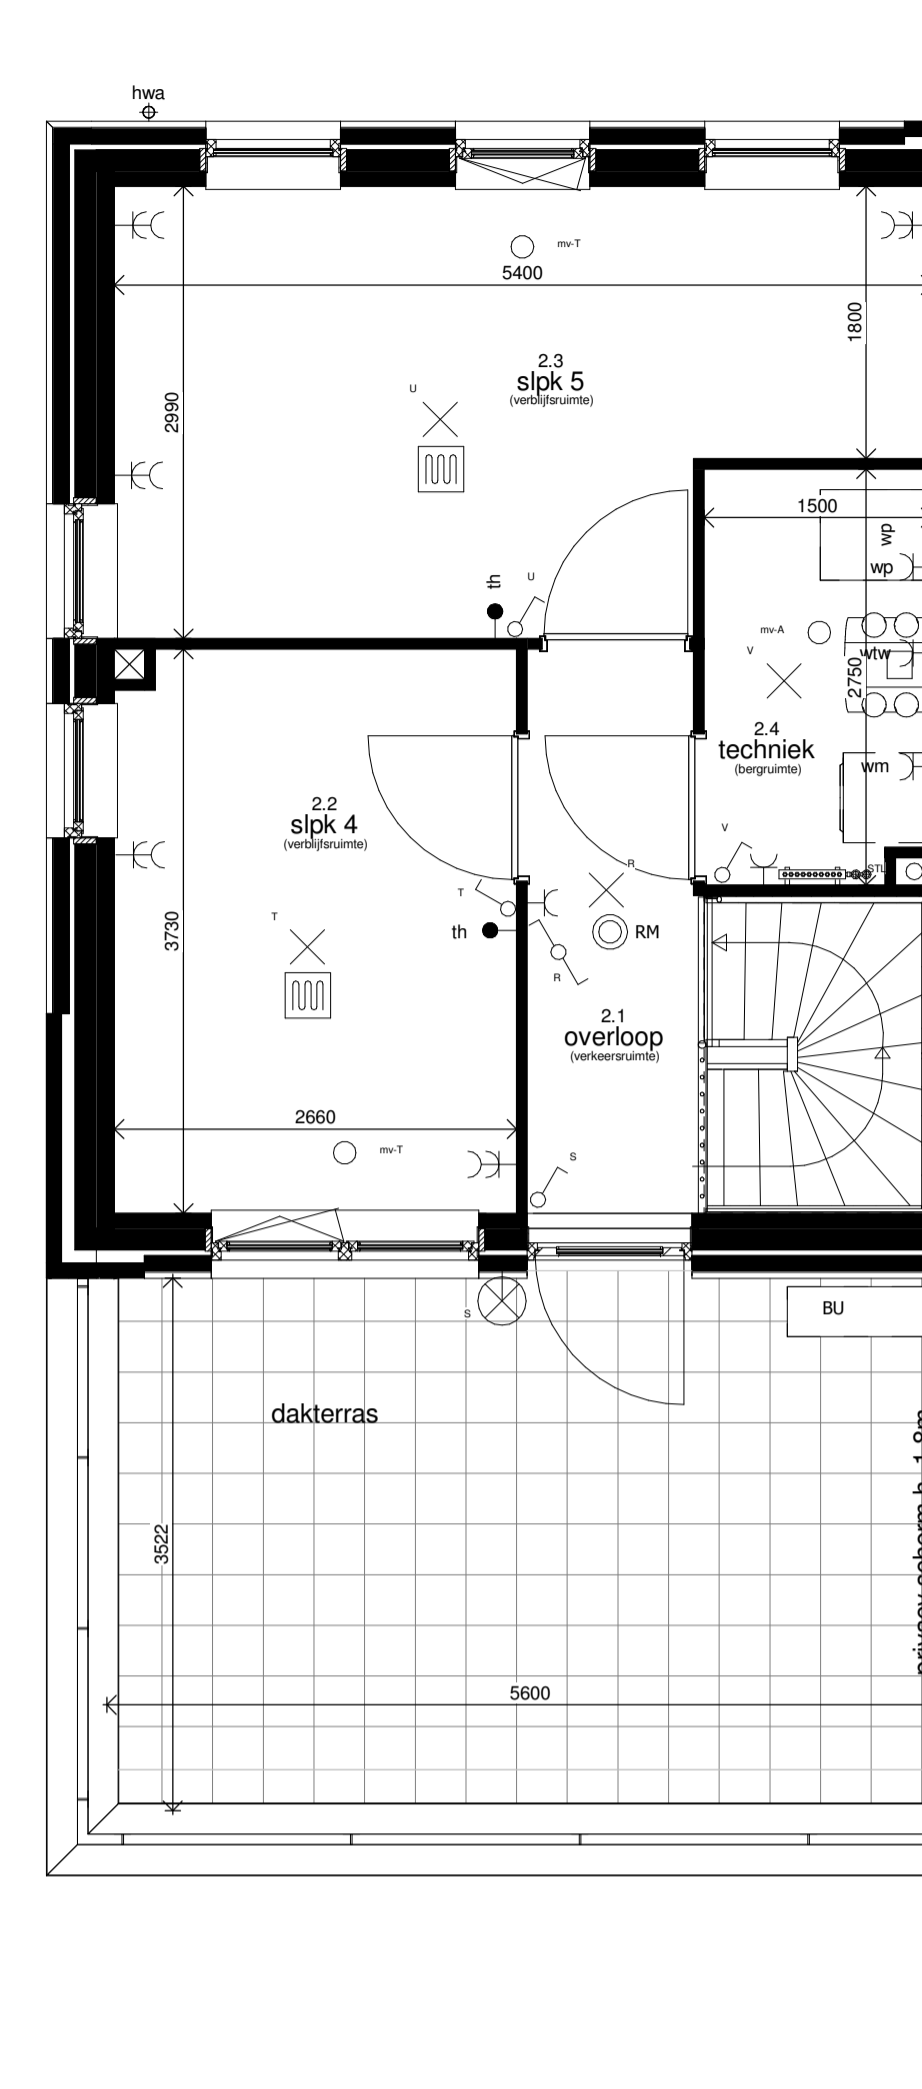

Tweede verdieping - 1:50

getekend: 21
gespiegeld: 14-65-68

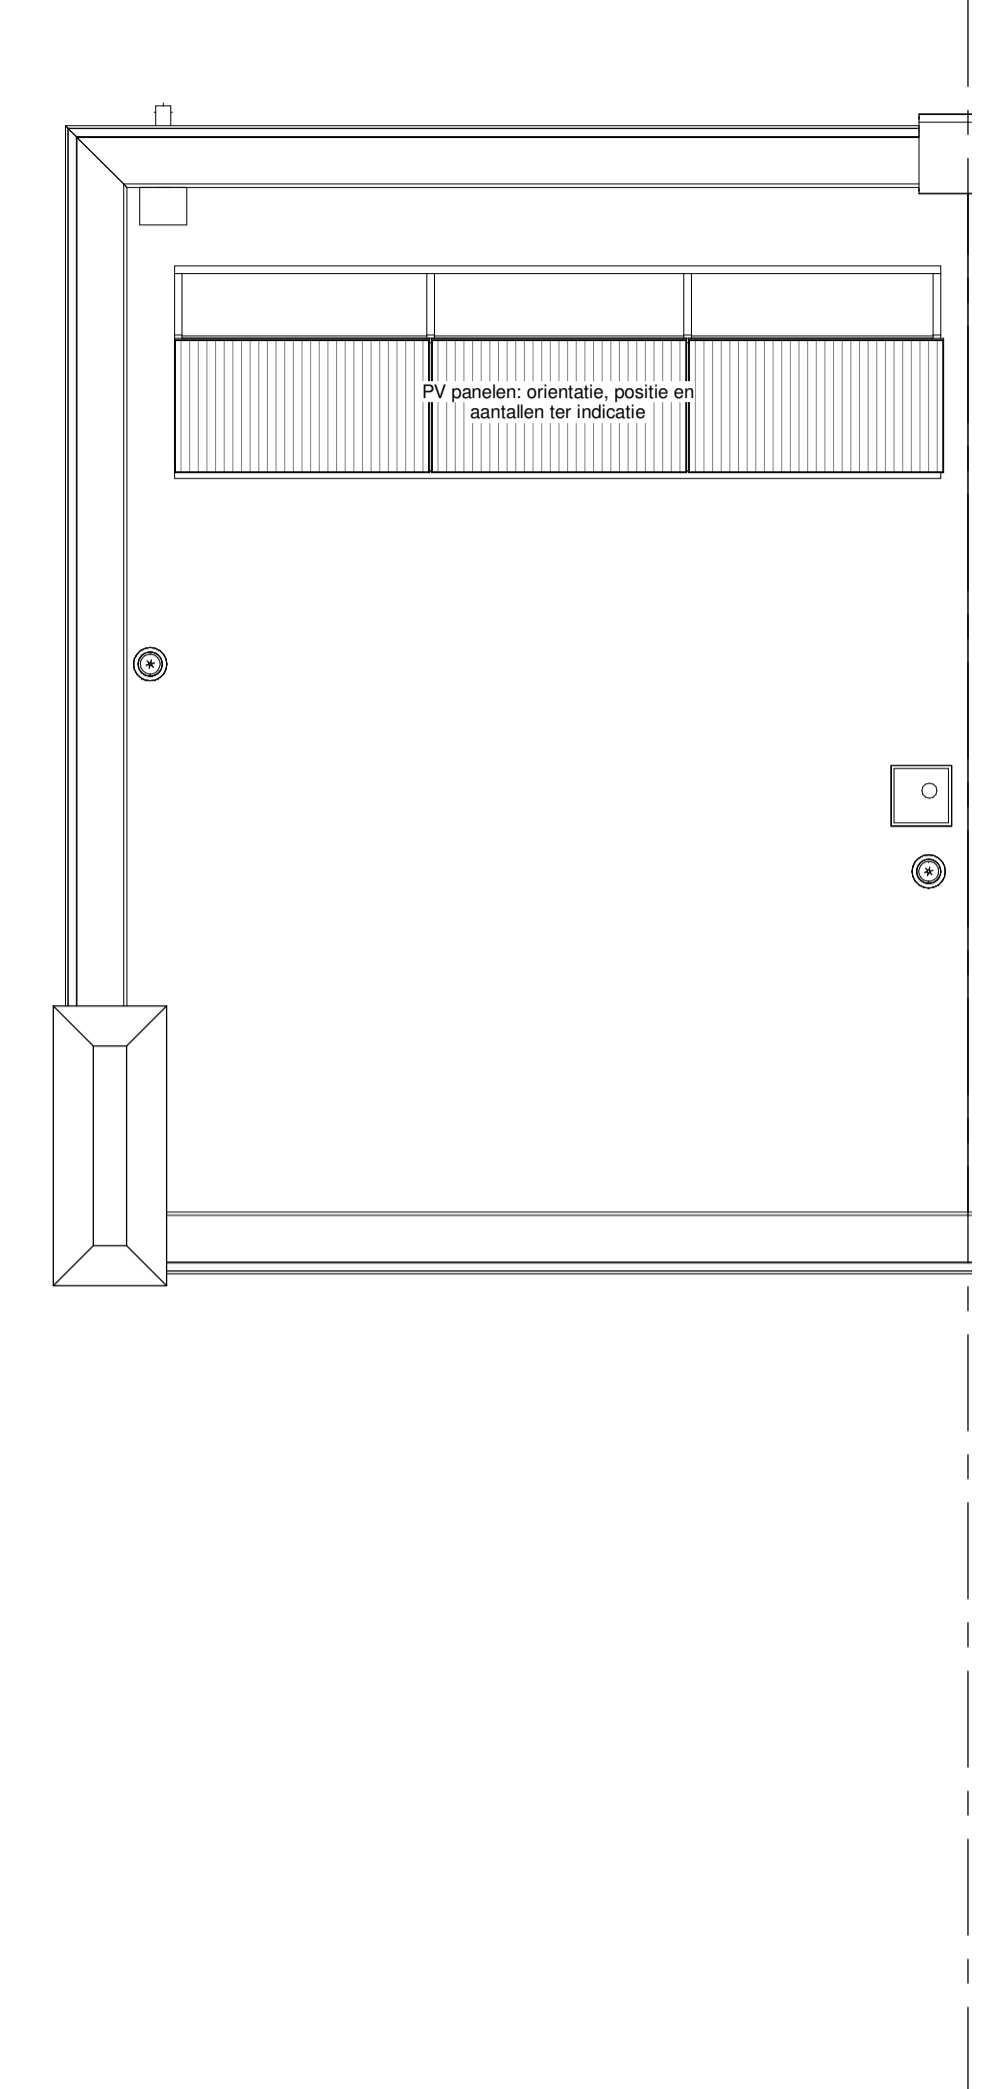

Dakaanzicht - 1:50

getekend: 21
gespiegeld: 14-65-68



Voorgevel - 1:100

getekend: 21
gespiegeld: 14-65-68




Achtergevel - 1:100

getekend: 21
gespiegeld: 14-65-68



Linker zijgevel - 1:100

getekend: 21
gespiegeld: 14-65-68

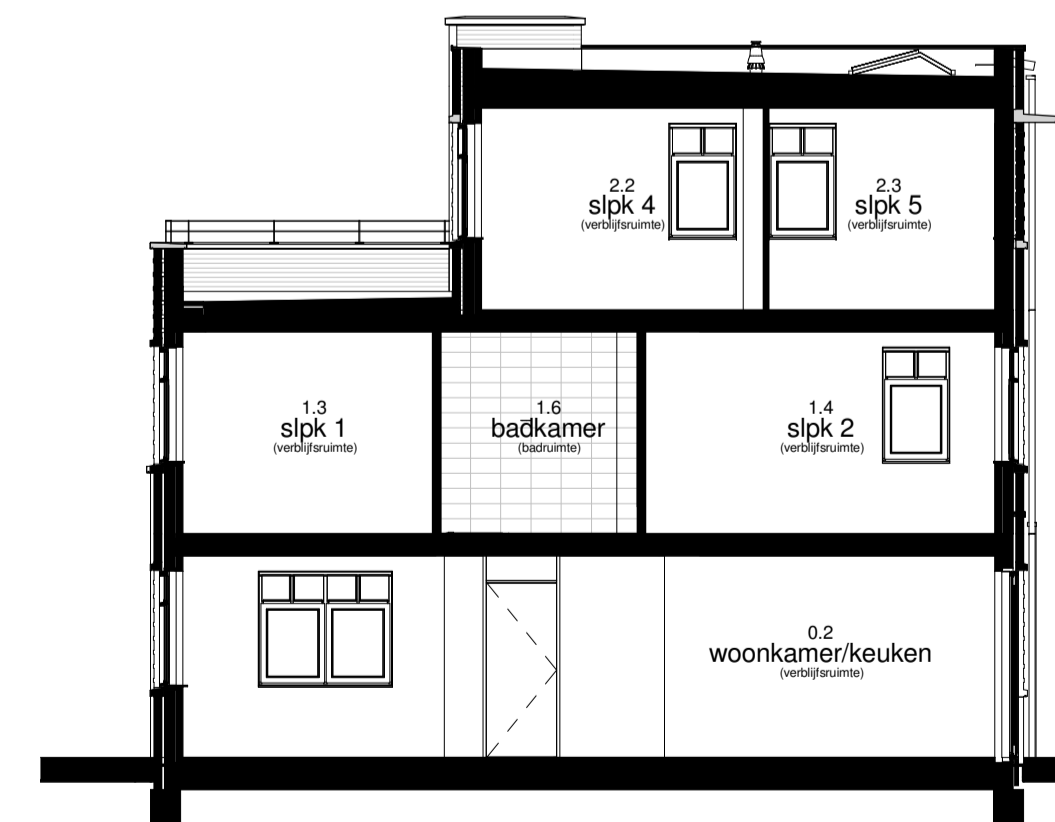


Doorsnede T4- 1:100

getekend: 21
gespiegeld: 14-65-68

Renvoor

Installaties	<ul style="list-style-type: none"> - wandchakelaar - dubbelpolige schakelaar - wisselschakelaar - lichtpunt aan plafond - wandlichtpunt buiten - rookmelder - hemelwaterafvoer - meterkast - schel - elektrische handdoekradiator - vloerverwarming 	<ul style="list-style-type: none"> - verdeelunit - WTW unit - warmtepomp - boiler - buiten unit - afzuigpunt mech. vent. - toevoerpunt mech. vent. - dakdoorvoer ontluchting riolering - standleiding riolering - afvoer wtw 	<ul style="list-style-type: none"> - houten nastekkozijn stompe deur begane grond - plaatstalen binnendeurkozijn opdek deur verdiepingen - PV-paneel: aantal ter indicatie - opstelplaats wasmachine/wasdroger - opstelplaats koelkast
---------------------	--	--	---

Mazvoering is indicatief en exclusief wand-, plafond-, en vloerwerk. Leidingen en kanalenverloop conform opgave installateur. Elektra wordt conform opgave installateur uitgevoerd. Aantallen en plaats aansluitpunten/schakelaars indicatief. CV-installaties, alsmede afmeting, aantal en plaats radiatoren indicatief, deze worden conform opgave installateur uitgevoerd.

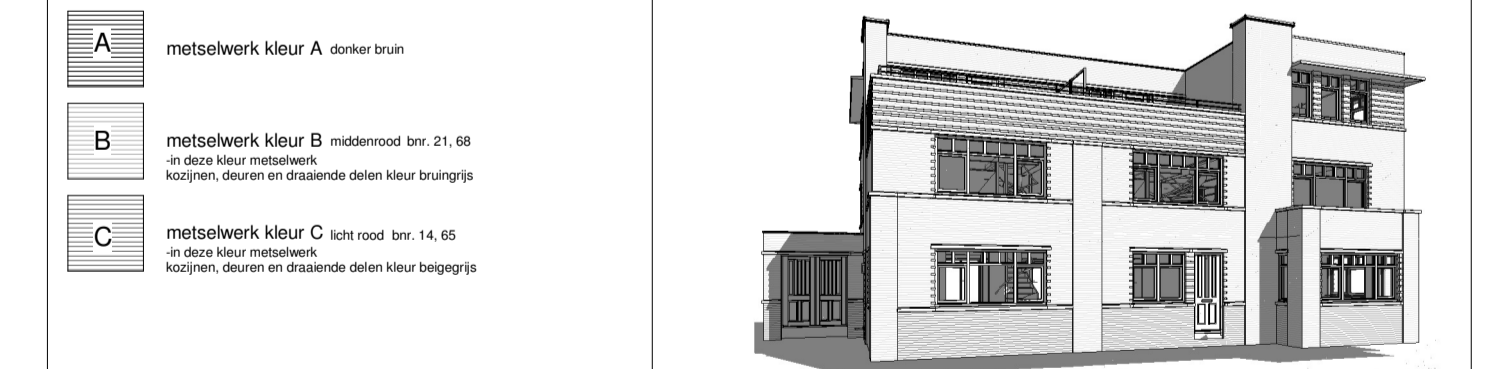

DE TUINEN
VAN WILS

JANSSEN & JONG
projectontwikkeling

Type:
T4
Tarwe

formaat: A1
schaal: 1:50/1:100
datum: 14-02-2018
gewijzigd:
A
B