



Begane grond - 1:50

getekend: 23
gespiegeld: 12-67-70

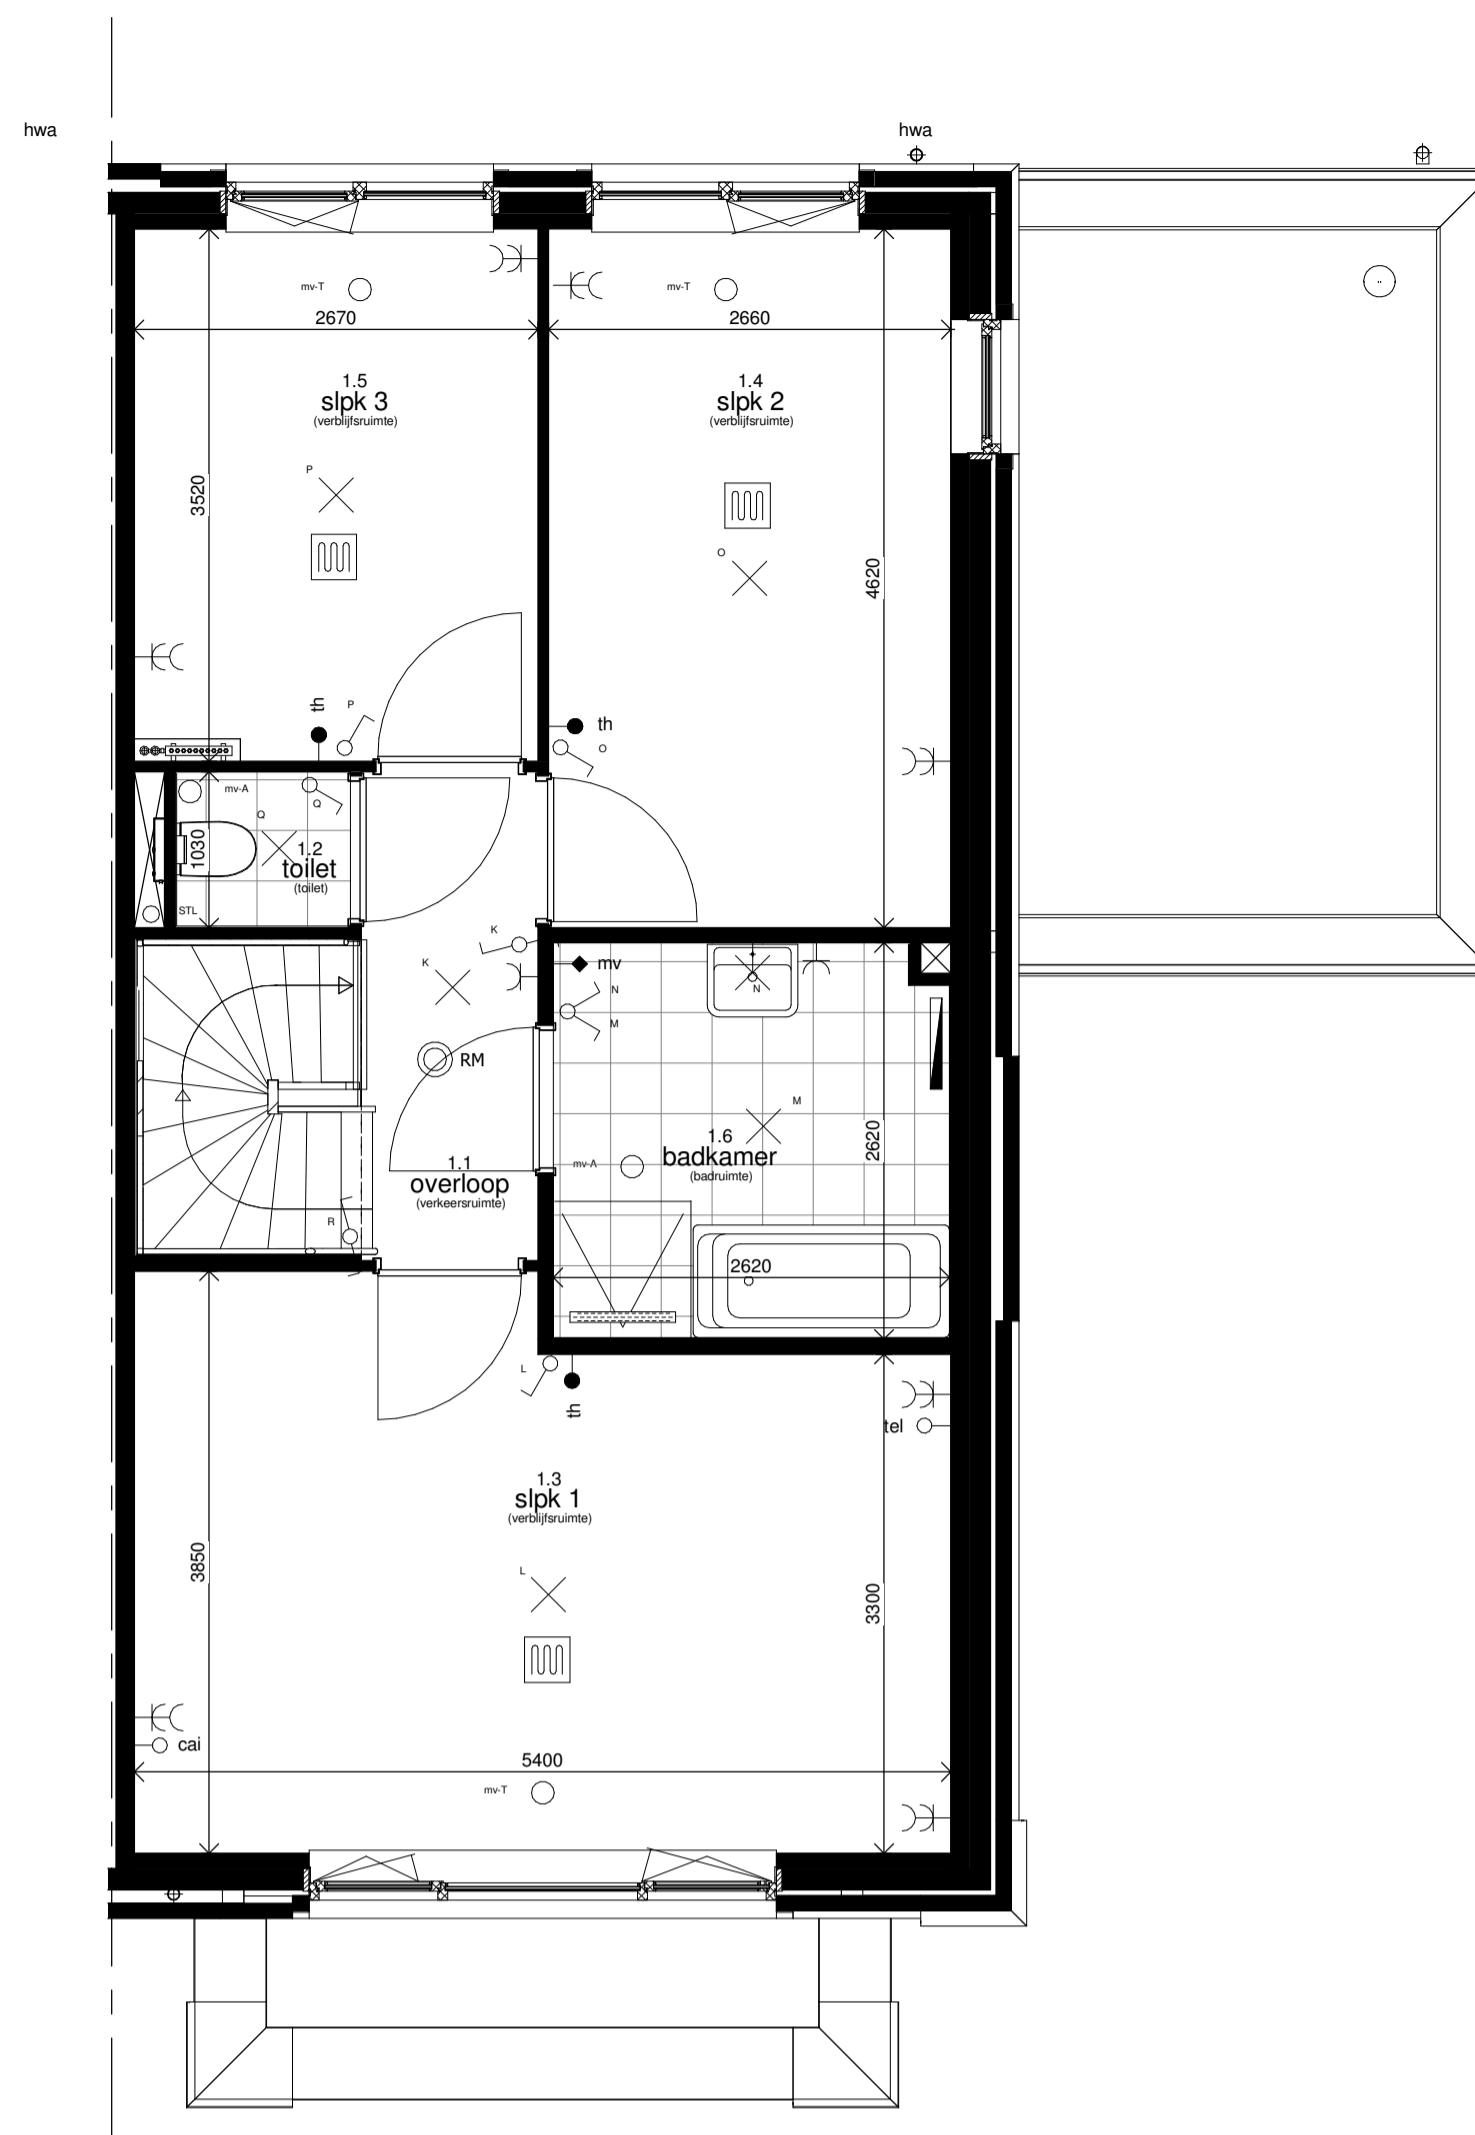


Eerste verdieping - 1:50

getekend: 23
gespiegeld: 12-67-70

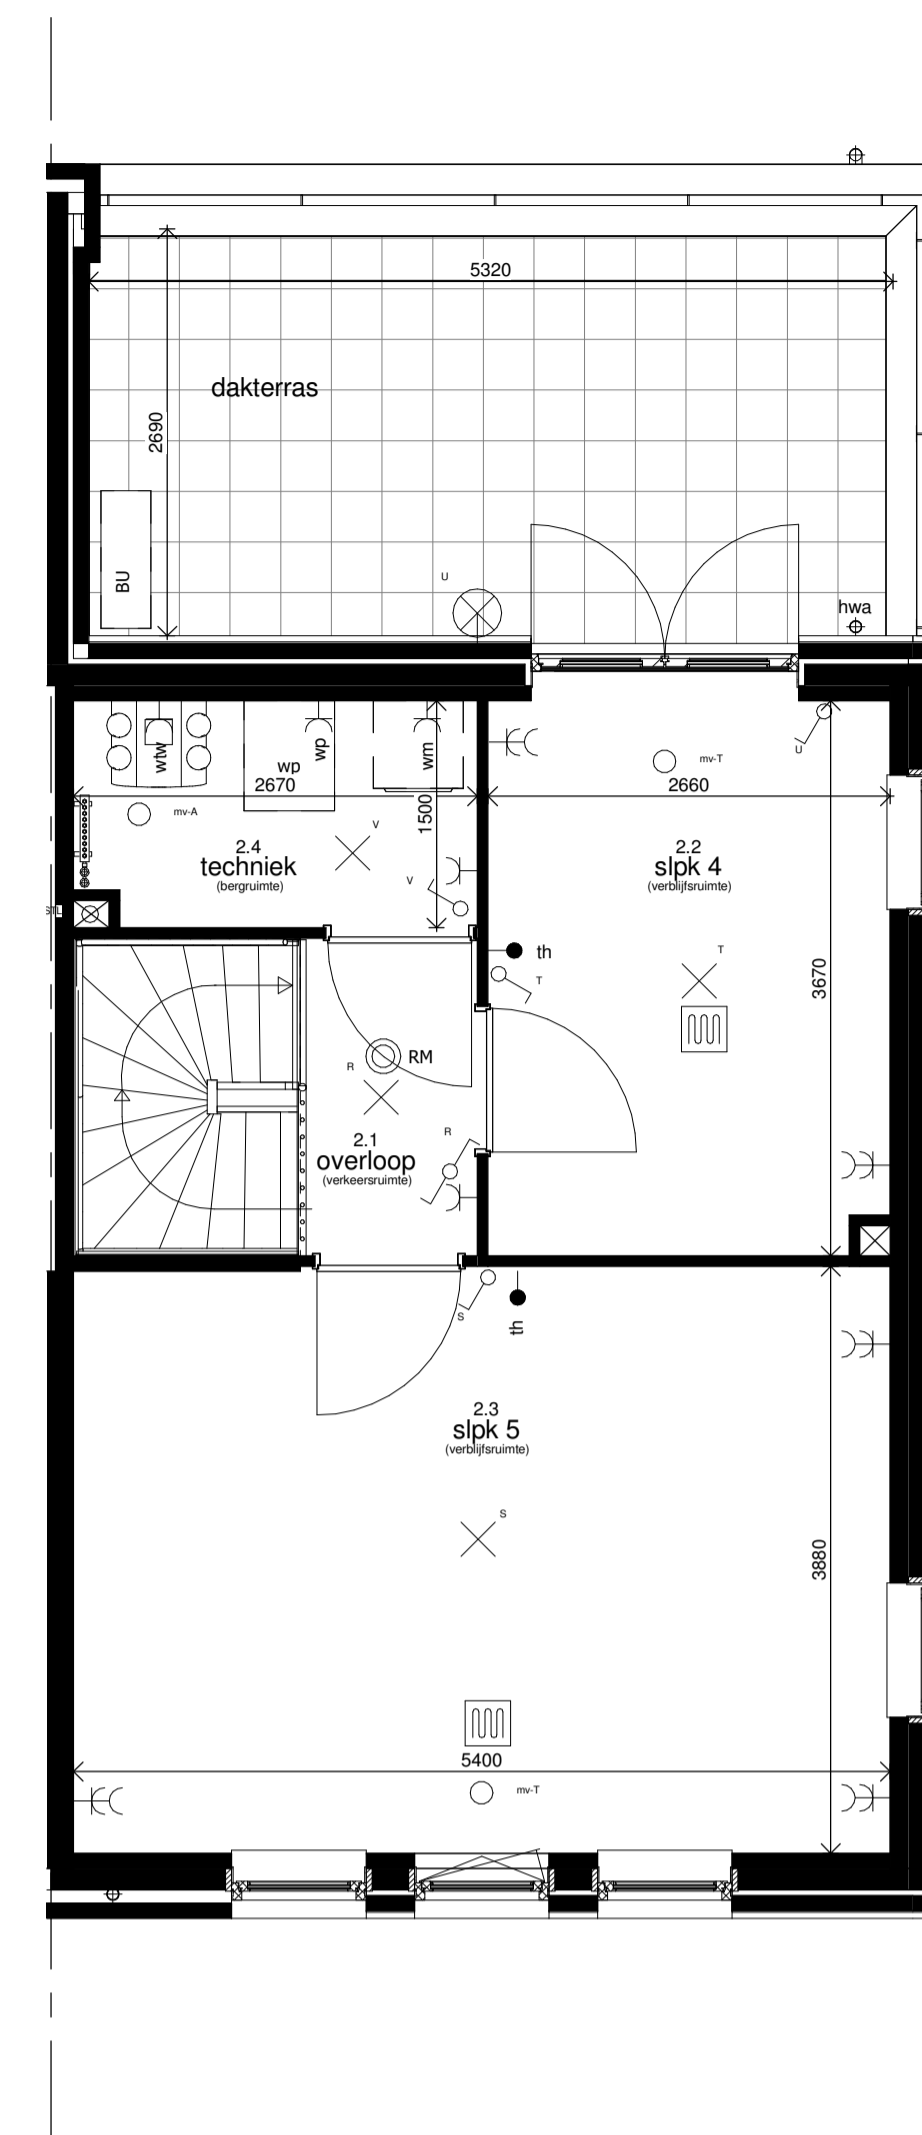

Tweede verdieping - 1:50

getekend: 23
gespiegeld: 12-67-70

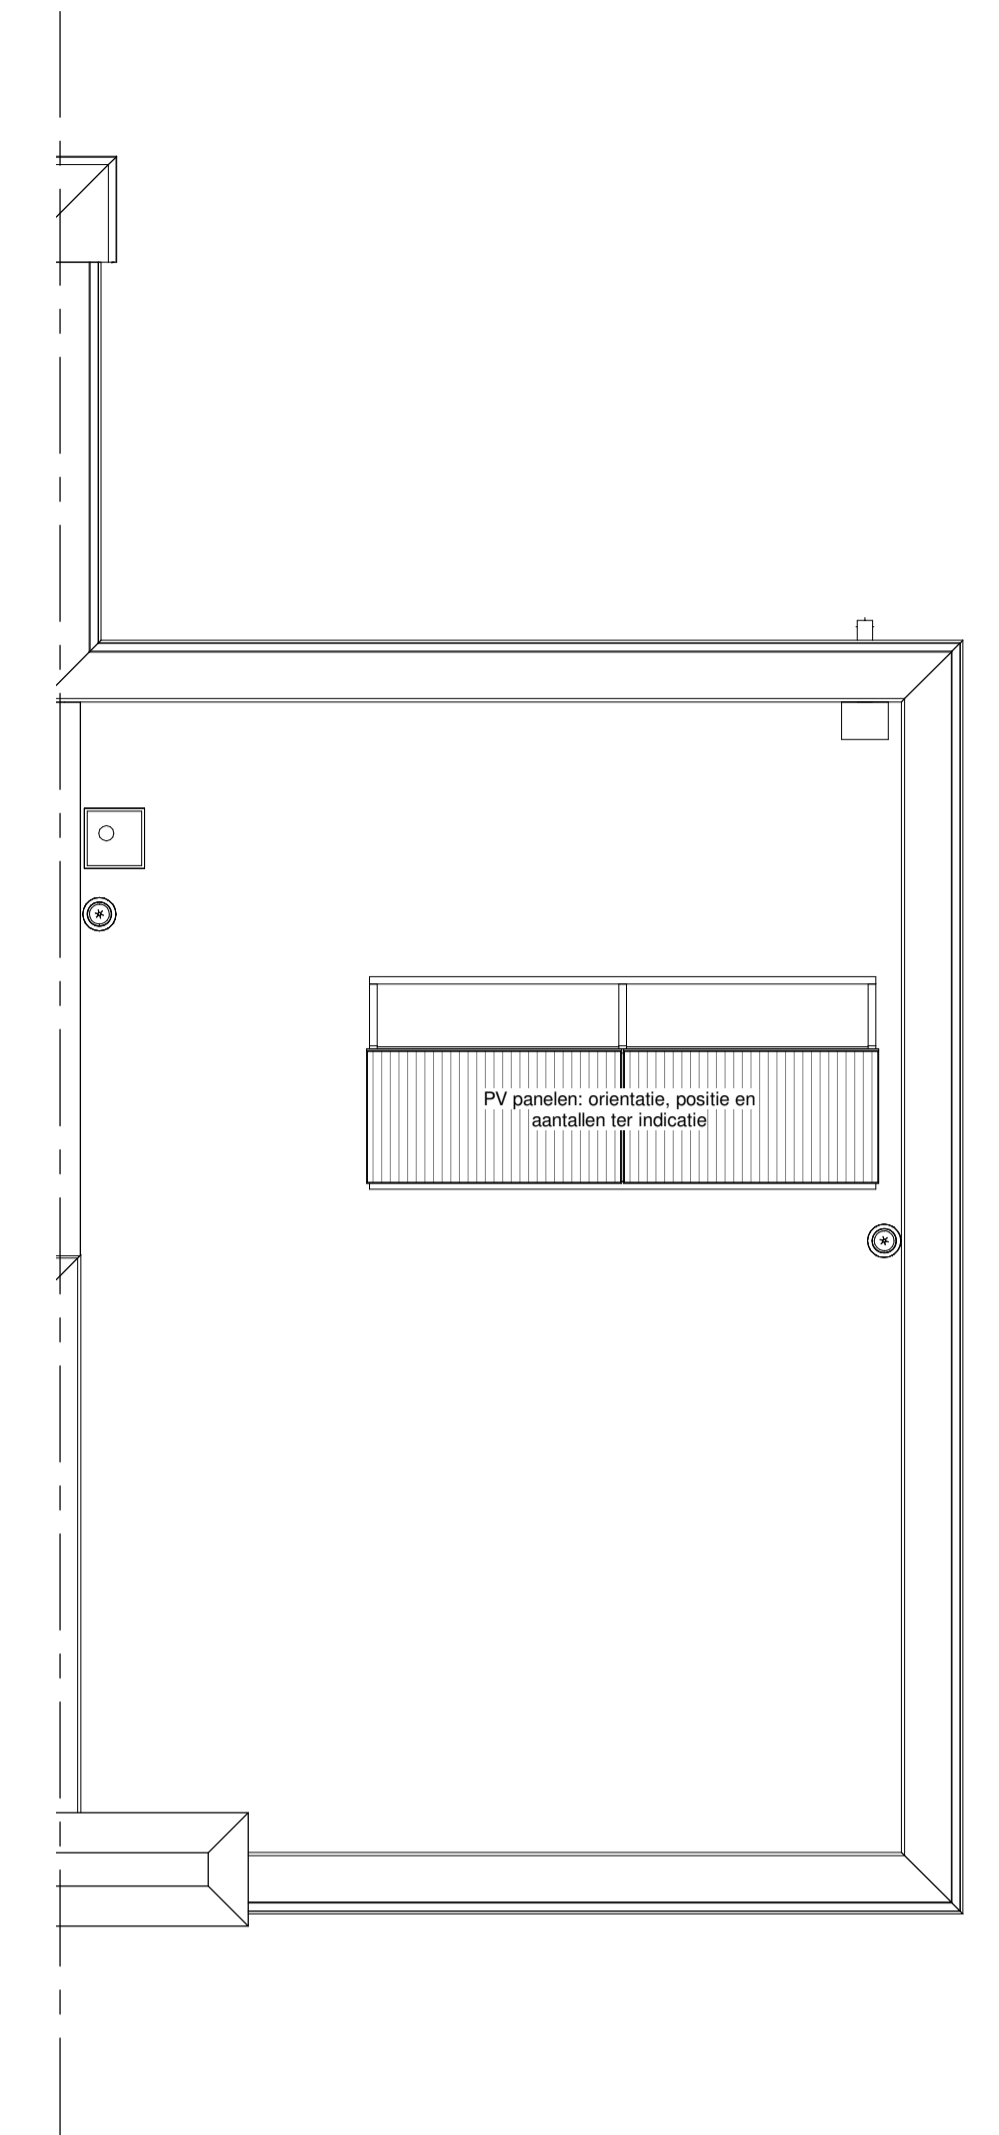

Dakaanzicht - 1:50

getekend: 23
gespiegeld: 12-67-70



Voorgevel - 1:100

getekend: 23
gespiegeld: 12-67-70



Achtergevel - 1:100

getekend: 23
gespiegeld: 12-67-70



Rechter zijgevel - 1:100

getekend: 23
gespiegeld: 12-67-70



Doorsnede - 1:100

getekend: 23
gespiegeld: 12-67-70

Renvooi

<ul style="list-style-type: none"> ▲ entree woning ○ tel - telefoonaansluiting (onbedraad) ○ cai - cai-aansluiting (onbedraad) ● th - thermostaat ● aansluitpunt boiler ● ankele wandcontactdoos geaard ● lk - aansluitpunt kooktoestel ● ak - aansluitpunt afzuigkap ● vw - aansluitpunt vaatwasser ● ec - dubbele wandcontactdoos geaard ● mv - bediening mechanische ventilatie ● w - bel 	<ul style="list-style-type: none"> ○ w - wandchakelaar ○ dw - dubbelpolige schakelaar ○ ws - wasseschakelaar ○ l - lichtpunt aan plafond centraalkaas excl. armatuur ○ wdb - wandlichtpunt buiten incl. armatuur ○ ro - rookmelder (plafondmontage) ○ mw - hemelwaterafvoer ○ mk - meterkast ○ ds - elektrische handdoekradiator ○ v - vloerverwarming 	<ul style="list-style-type: none"> ○ v - verdeelunit ○ WTU - WTU unit ○ wp - warmtepomp ○ b - boiler ○ BU - buiten unit ○ mv-A - afzuigpunt mech. vent. ○ mv-T - toevoerpunt mech. vent. ○ d - dakdoorvoer ontluchting riolering ○ st - standleiding riolering ○ at - afvoer wtw 	<ul style="list-style-type: none"> ○ - houten nastekkozijn stompe deur begane grond ○ - plaatstalen binnendeurkozijn opdek deur verdiepingen ○ - PV-paneel: aantal ter indicatie ○ - opstelplaats wasmachine/wasdroger ○ - opstelplaats koelkast
--	--	--	---

Mazvoering is indicatief en exclusief wand-, plafond- en vloerwerk. Leidingen en kanalenverloop conform opgave installateur. Elektra wordt conform opgave installateur uitgevoerd. Aantallen en plaats aansluitpunten/schakelaars indicatief. CV installaties, alsmede afmeting, aantal en plaats radiatoren indicatief, deze worden conform opgave installateur uitgevoerd.

- A metselwerk kleur A donker bruin
- B metselwerk kleur B middenrood brv. 23, 70 in deze kleur metselwerk kozijnen, deuren en draaiende deuren kleur bruingris
- C metselwerk kleur C licht rood brv. 12, 67 in deze kleur metselwerk kozijnen, deuren en draaiende deuren kleur begrijp





DE TUINEN VAN WILS
WONEN IN FRANKRIJK EN NL

JANSSEN & JONG
projectontwikkeling



Type: T5
Tarwe

formaat: A1
schaal: 1:50/1:100
datum: 14-02-2018
gewijzigd: A
B

Bouwnummers: 12-23-67-70