




Begane grond - 1:50

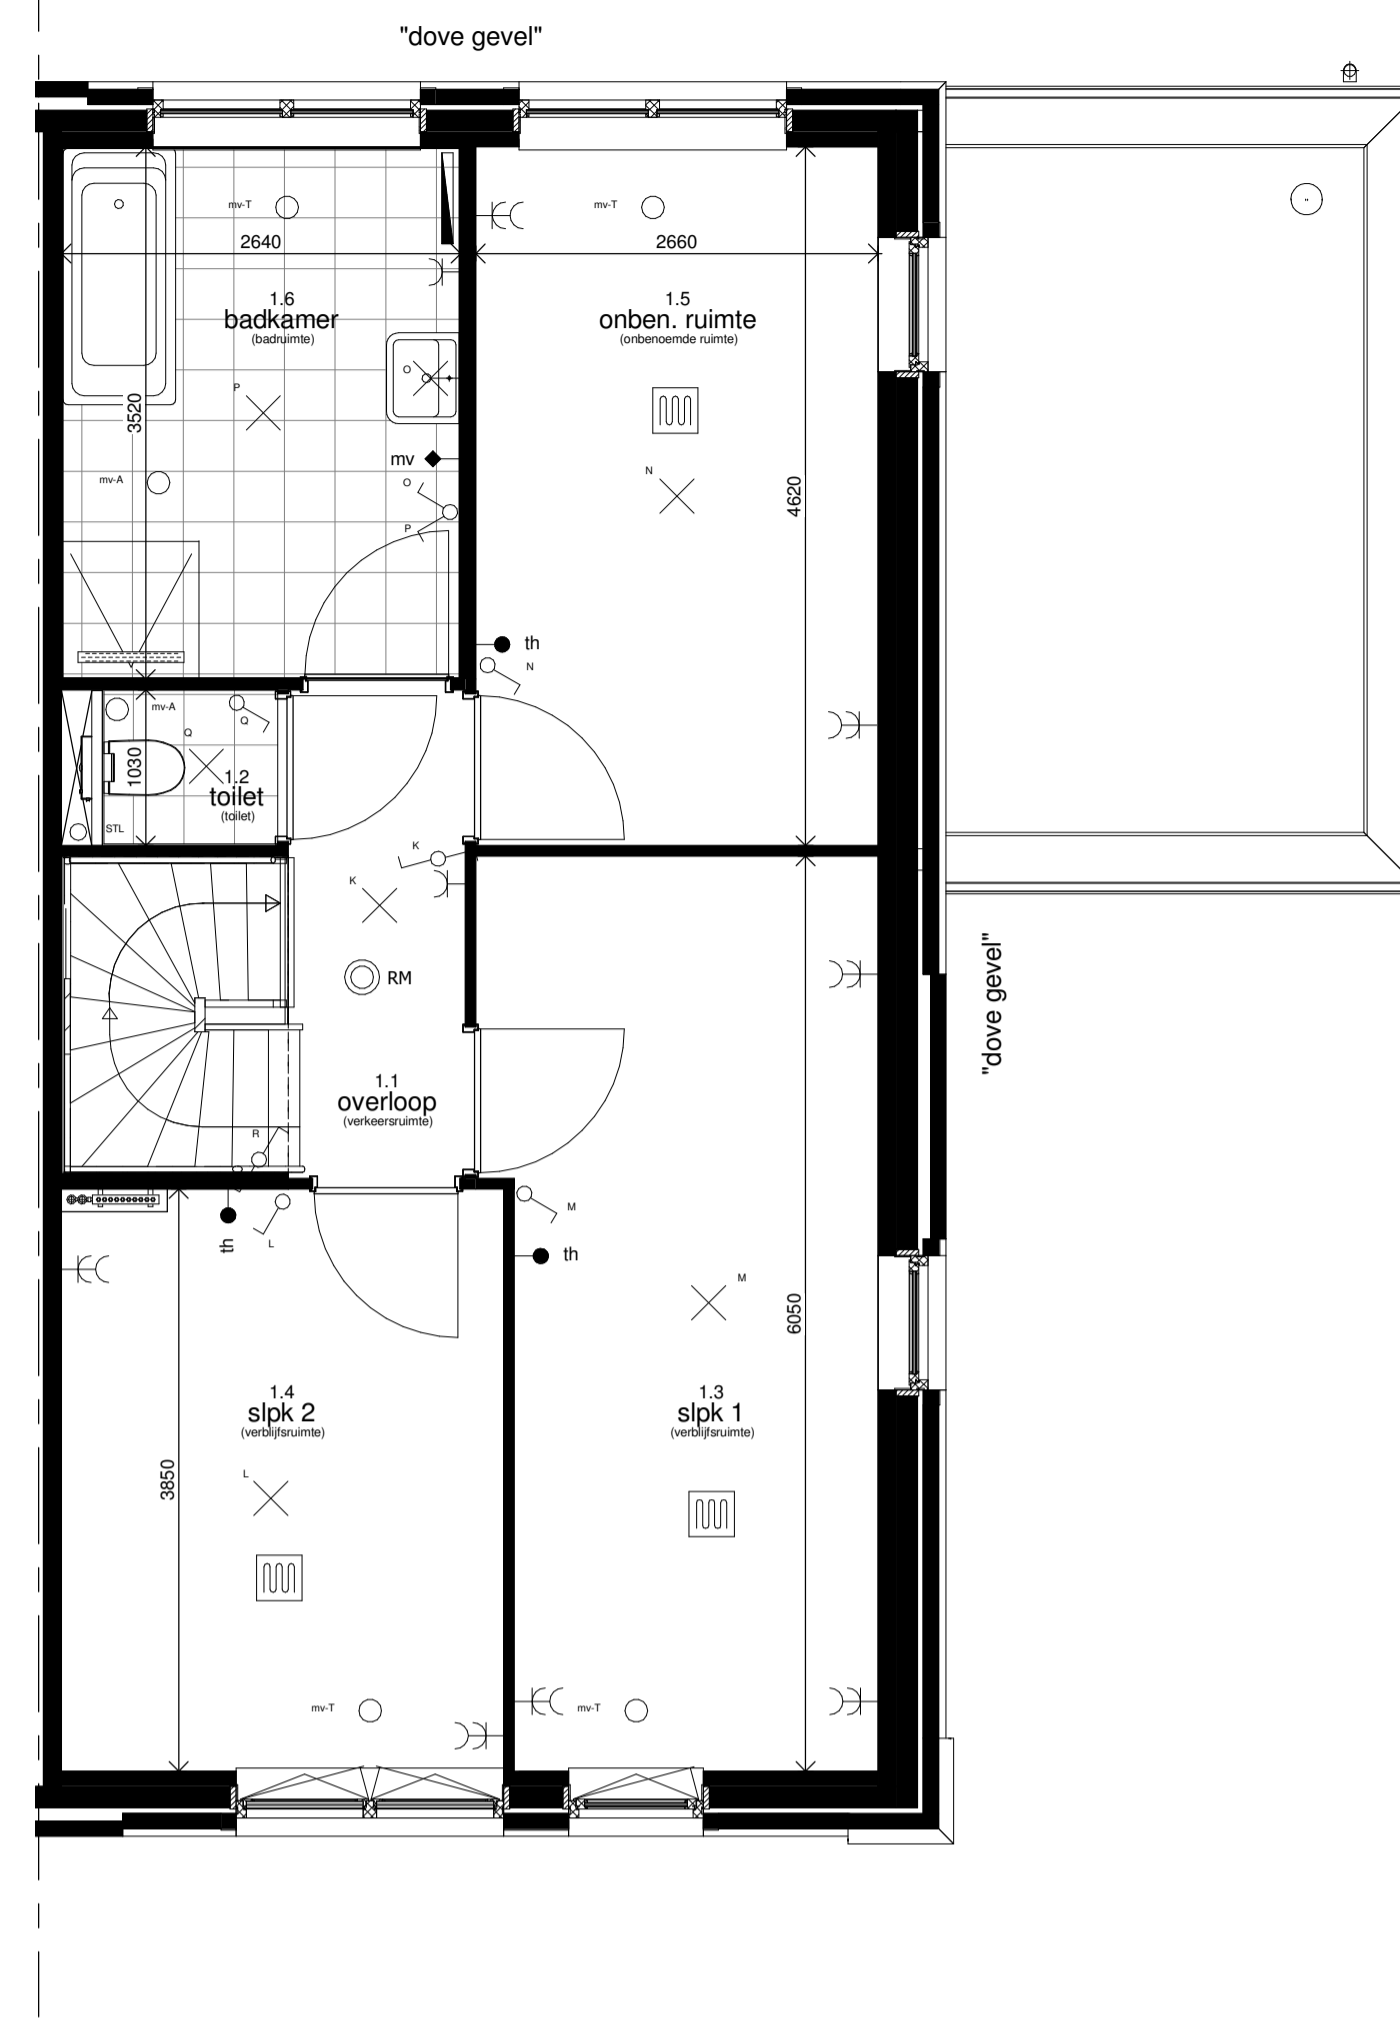

Eerste verdieping - 1:50

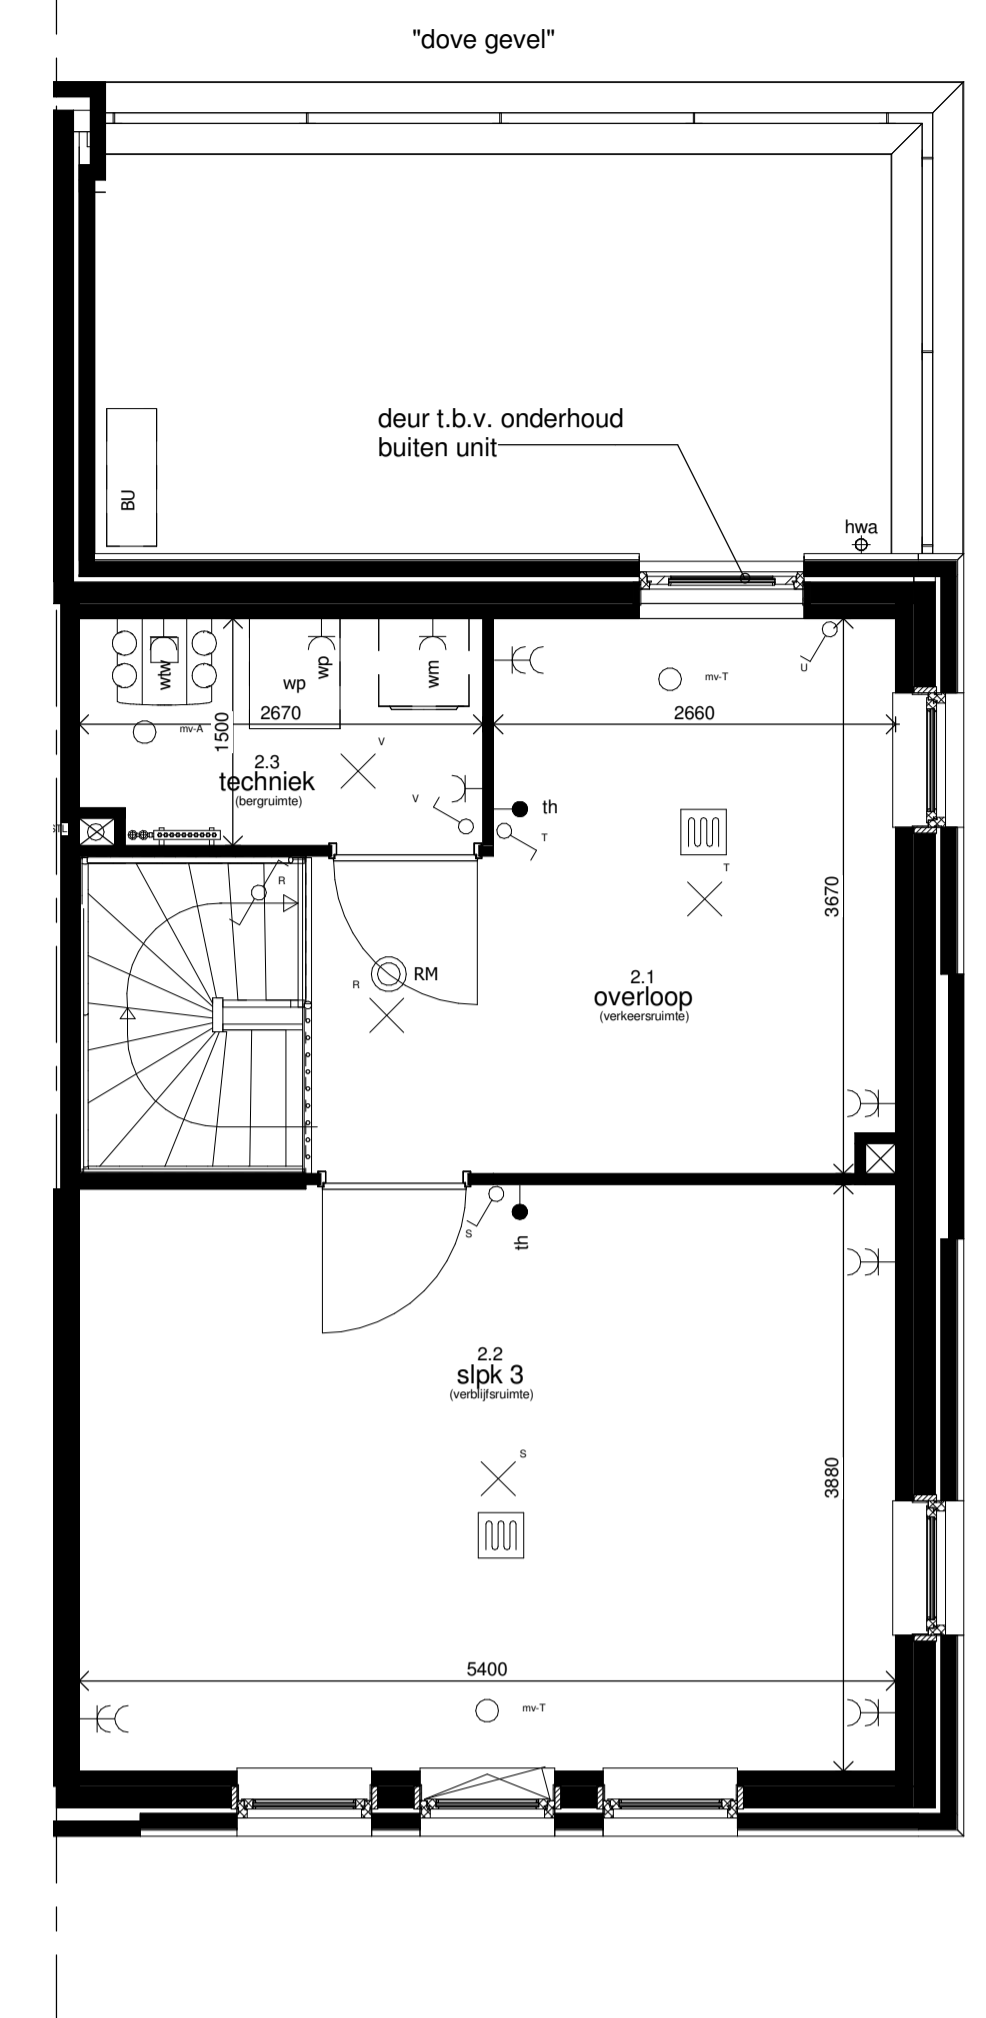

Tweede verdieping - 1:50

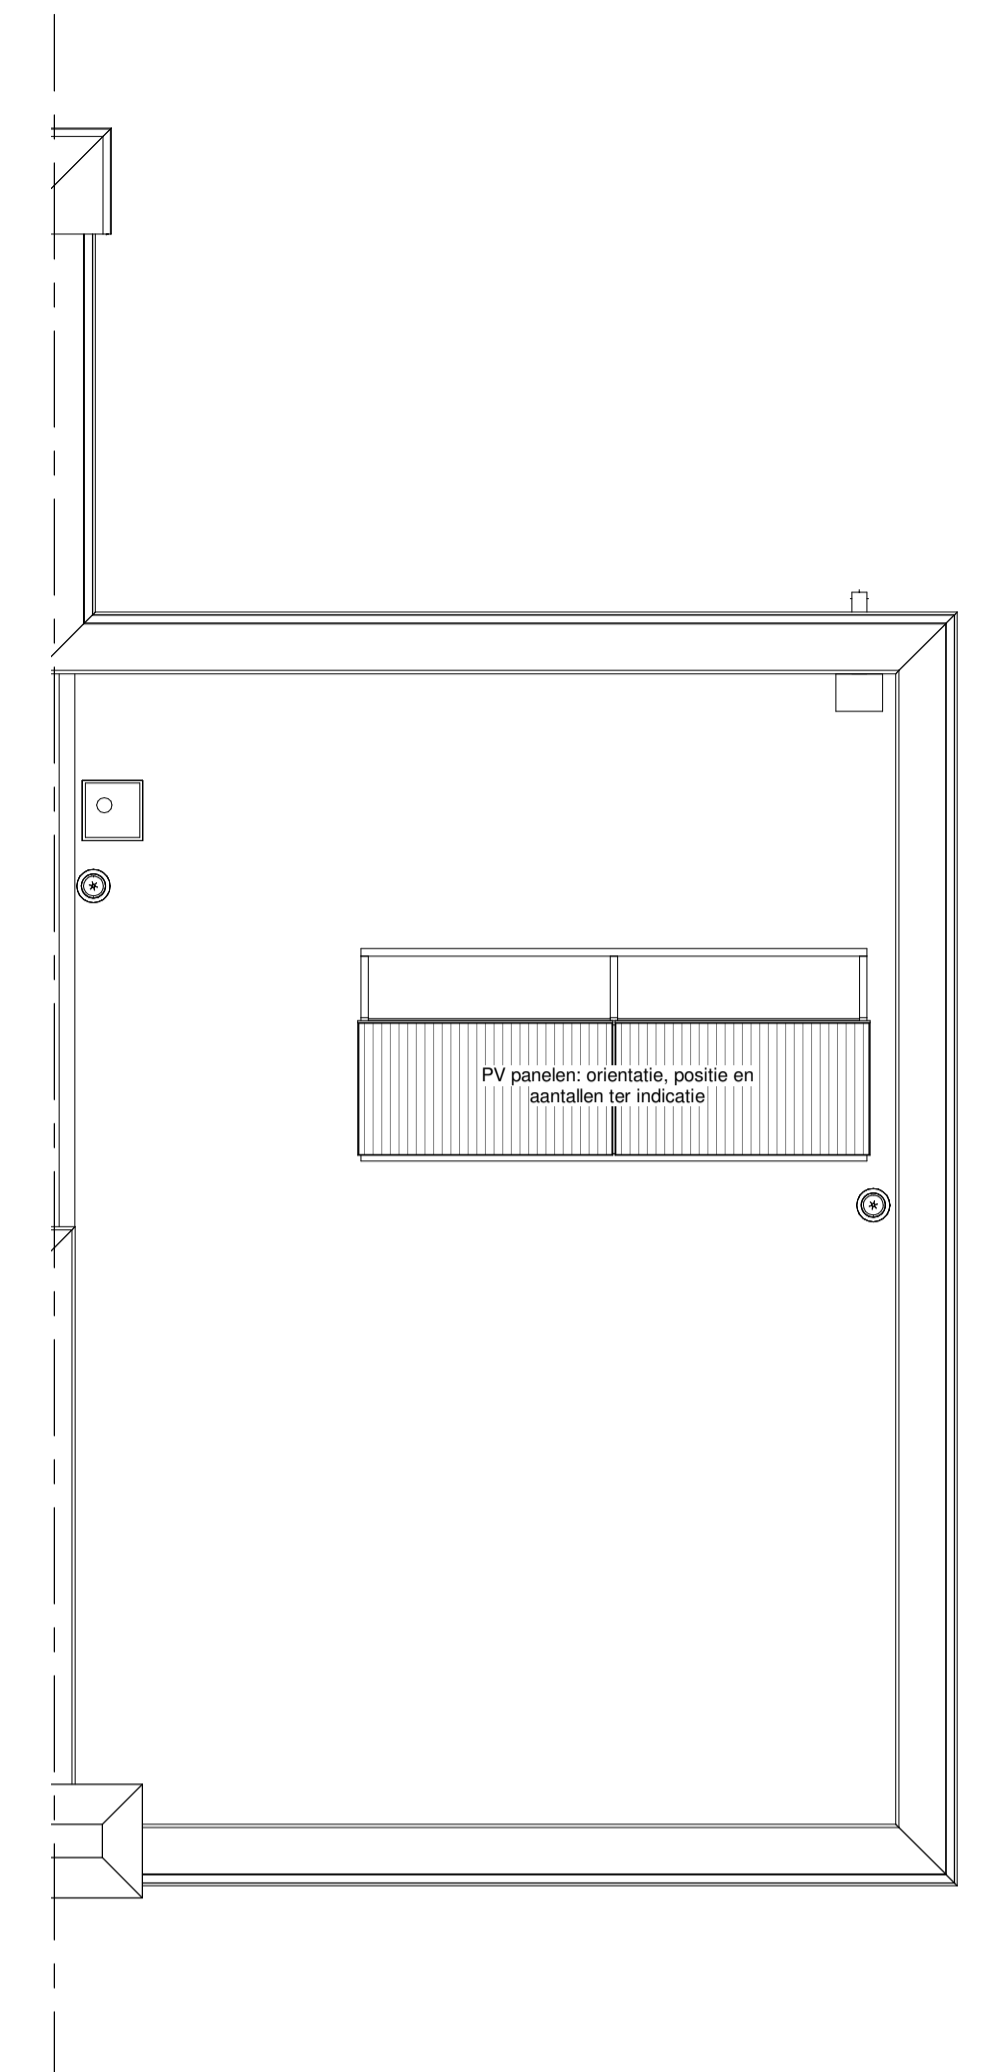

Dakaanzicht - 1:50



Voorgevel - 1:100



Achtergevel - 1:100



Rechter zijgevel - 1:100



Doorsnede T7 - 1:100

Renvooi

<p>Installaties</p> <ul style="list-style-type: none"> ▲ - entree woning ○-tel - telefoonaansluiting (onbedraad) ○-ca - cai-aansluiting (onbedraad) ●-th - thermostaat ●-a - aansluitpunt boiler ⊖ - enkele wandcontactdoos geaard ⊖-k - aansluitpunt koelkast ⊖-a - aansluitpunt afzuigkap ⊖-v - aansluitpunt vaatwasser ⊖-d - dubbele wandcontactdoos geaard mv - bediening mechanische ventilatie ●-w - bel 	<ul style="list-style-type: none"> ⊖-w - wandschakelaar ⊖-d - dubbelpolige schakelaar ⊖-w - wasseschakelaar ⊖-l - lichtpunt aan plafond centraalkaas excl. armatuur ⊖-w - wandlichtpunt buiten incl. armatuur ⊖-r - rookmelder (plafondmontage) ⊖-h - hemelwaterafvoer mk - meterkast ⊖-d - elektrische handdoekradiator ⊖-w - vloerverwarming 	<ul style="list-style-type: none"> ⊖-v - verdeelunit ⊖-WTW - WTW unit wp - warmtepomp ⊖-b - boiler BU - buiten unit ⊖-A - afzuigpunt mech. vent. ⊖-T - toevoerpunt mech. vent. ⊖-d - dakdoorvoer ontluchting riolering ⊖-st - standleiding riolering ⊖-v - afvoer wtw 	<ul style="list-style-type: none"> ⊖-h - houten nastekkozijn stompe deur begane grond ⊖-p - plaatstalen binnendeurkozijn opdek deur verdiepingen ⊖-p - PV-paneel: aantal ter indicatie ⊖-w - opstelplaats wasmachine/wasdroger ⊖-k - opstelplaats koelkast
---	---	---	---

Mastvoering is indicatief en exclusief wand-, plafond-, en vloerisolering.
Leidings en kanalenverloop conform opgave installateur. Elektra wordt conform opgave installateur uitgevoerd. Aantallen en plaats aansluitpunten/schakelaars indicatief. CV installaties, alsmede afmeting, aantal en plaats radiatoren indicatief, deze worden conform opgave installateur uitgevoerd.

<p>A metselwerk kleur A donker bruin</p> <p>B metselwerk kleur B middertrood brn. 63 in deze kleur metselwerk kozijnen, deuren en draaiende delen kleur bruin/grijs</p> <p>C metselwerk kleur C licht rood r.v.1. in deze kleur metselwerk kozijnen, deuren en draaiende delen kleur beige/grijs</p>	
---	--



DE TUINEN VAN WILS
WONEN IN FRANSCHÉ STAD

JANSSEN & JONG
projectontwikkeling

Type: T7
Boekweit

formaat: A1
schaal: 1:50/1:100
datum: 14-02-2018
gewijzigd: A
B